

Gemeinde Nordstemmen
Gemarkung Adensen
Flur 9

Gemarkung Hallerburg
Flur 2

TE: Einbau von taktilen Elementen zur Querung der Fahrbahn der K 506


Beginn der Baustrecke
Bau-Km 1+000
Abschnitt 10, Station 0000

Zeichenerklärung	Baum Laub/Nadel	Böschung vorh.	Stahlrohrmast	Schieber Wasser/Gas	Bushaltestelle	Treppe	Li=Linde Bi=Birne Nu=Nußbaum
Gemeindegrenze	geplanter Baum	Zugang/Zufahrt	Betonmast	Unter-/Oberflurhydrant	Parkplatz	PP bzw. AP Nr. 10	Bl=Birke La=Lanne Pl=Platan
Gemarkungsgrenze	Büsche	Kilometerstein	Holzmast	Ampel vorh./gepl.	Durchlass DN 500	Höhenfestp. lfd. Nr.	Al=Ahorn Ki=Kiefer Mi=Mispel
Flurgrenze	Hecke/Zaun	Ortsdurchfahrtsgrenze	RW/SWM Schacht	Verkehrs-/Rahweisschild	20kV	Schutzplanke	W=Weide Fi=Fichte Ko=Kastanie
Flurstücksgrenze	Mauer	Lampe	Straßenlatte verk./gegl.	Naturdenkmal Baum	Naturschutz		Er=Eiche Kr=Kirsche Sp=Schneebere
	Stützmauer	Stahlgittermast	Ablauf rund/reckig	Kabel- u. Verteilerkasten	Brunnen		Bu=Buche Ap=Apfel We=Weißberr
					Fließpfeil		Et=Eiche We=Weißberr

- ① Anbindung K 505
- ② Einmündungen von Gemeindestraßen
- ④ Straßenseitengraben

3.			
2.			
1.			
Nr.	Art der Änderung	Datum	Aufgestellt

Bearbeitung: Ingenieurbüro Keuntje GmbH Winzenburger Str. 19, 31084 Friedland Tel.: 051946465-0 Fax: 052 223 463 368 e-mail: ing-keuntje@t-online.de		Datum bearbeitet: Aug. 2018 gezeichnet: Sept. 2018 geprüft: 22.08.2019	Zeichen Ro. Wo. gez. Keuntje
		HOCH- und TIEFBAU Beratung - Planung Bauüberwachung	
		Datum bearbeitet: Aug. 2018 gezeichnet: Sept. 2018 geprüft: 22.08.2019 gez. Keuntje	

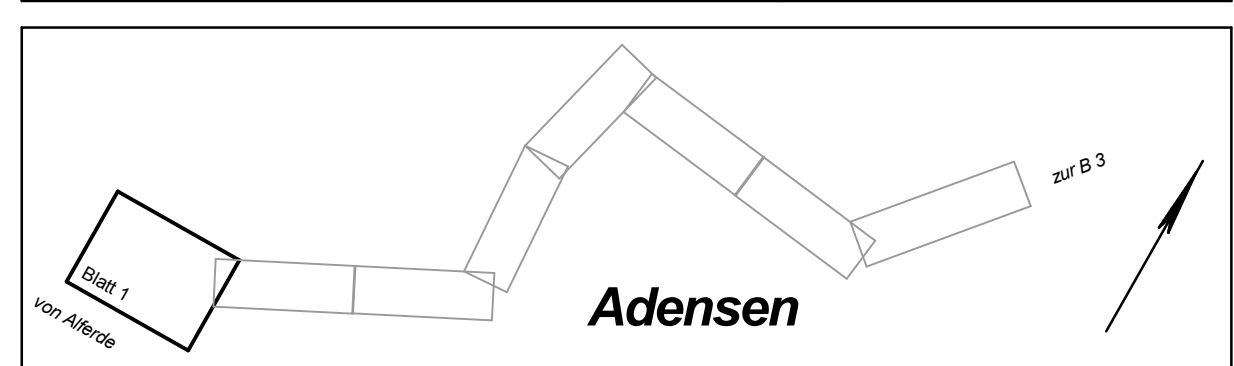

	Unterlage 5 Blatt Nr. 1 Reg. Nr.
	Datum nachgeprüft: 02.03.2021 Zeichner gez. Blenke
Ausbau der K 506 von der K 505 einschl. der OD Adensen FESTSTELLUNGSENTWURF	
Lageplan Maßstab 1: 250	
Aufgestellt: Hildesheim, den 01.03.2021 Landkreis Hildesheim, Der Landrat - Straßenverkehrsamt - i.A. gez. Geweke	

Grundplan Grundriß Blatt: 1 Juni 2013 gez. Dipl.-Ing. D. Linz	Juni 2013 gez. Dipl.-Ing. D. Linz
Grundplan Kataster Blatt: 1 Juni 2013 gez. Dipl.-Ing. D. Linz	Juni 2013 gez. Dipl.-Ing. D. Linz