

TE:
Einbau von taktilen
Elementen zur Querung
der Fahrbahn der K 506


Zeichenerklärung	Baum Laub/Nadel	Böschung vorh.	Stahlrohrmast	Schieber Wasser/Gas	Bushaltestelle	Treppe	Legende
Gemeindegrenze	geplanter Baum	Zugang/Zufahrt	Befanmast	Unter-/Oberflurhydrant	Parkplatz	PP bzw. AP Nr. 10	Li=Linde Bi=Birne Nu=Nußbaum Bi=Birke Ta=Tanne Pl=Pflaume Ah-Ahorn Ki=Kiefer Mi=Mirabelle We>Weide Fi=Fichte Ka-Kastanie Es=Esche Ki=Kirsche Sb=Schneebere Bu=Buche Ap=Apfel Wd=Weißdorn Ei=Eiche Ro=Robinie
Gemarkungsgrenze	Büsche	Kilometerstein	Holzmast	AmpeI vorh./gepl.	Durchlass DN 500	Hohenfestpl.fld.Nr.	
Flurgrenze	Hecke/Zaun	Ortsdurchfahrtsgrenze	RW/SW/MW Schacht	Verkehrs-/Hinweisschild	oberir./Hochsp.-Leitung	Schutzplanke	
Flurstücksgrenze	Mauer	Lampe	Stroablauf vorh./gepl.	Naturdenkmal Baum	Brunnen		
	Stützmauer	Stahlgittermast	Ablauf rund/eckig	Kabel-u. Verteilerkasten	FlieBpfeil		

- ② Einmündungen von Gemeindestraßen
- ④ Straßenseitengraben
- ⑤ Straßenseitengraben

Gemeinde Nordstemmen
Gemarkung Adensen
Flur 6

Nr.	Art der Änderung	Datum	Aufgestellt
3.			
2.			
1.			

Bearbeitung:	Datum	Zeichen
Ingenieurbüro Keuntje GmbH	bearbeitet: Aug. 2018	Ro.
Winzenburger Str. 19, 31084 Freden/Leine Tel.: 05184/9405-0 Fax: 032 223 463 368 e-mail: ing-keuntje@t-online.de	gezeichnet: Sept. 2018	Wo.
	geprüft: 22.08.2019	gez. Keuntje

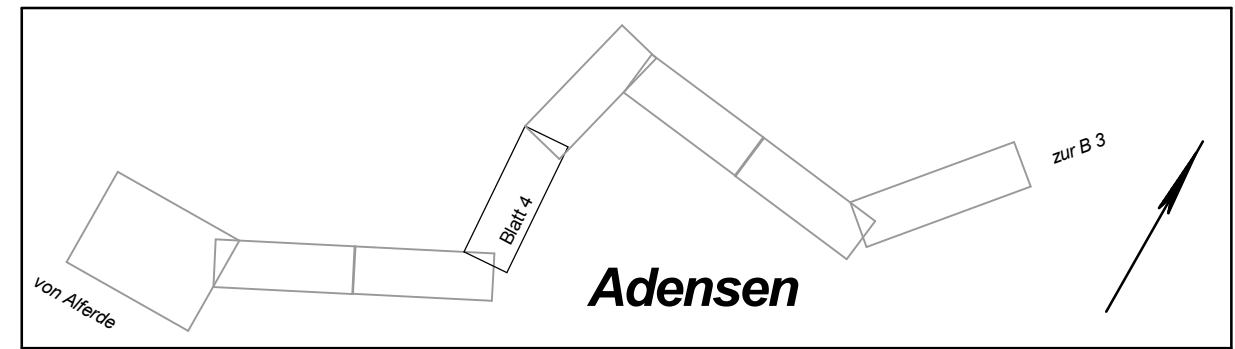

	Landkreis Hildesheim		Unterlage 5 Blatt Nr. 4 Reg. Nr.
			Datum Zeichen 02.03.2021 gez. Blenke

Ausbau der K 506 von der K 505 einschl. der OD Adensen
FESTSTELLUNGSENTWURF
Lageplan
Maßstab 1: 250

Aufgestellt:
Hildesheim, den 01.03.2021
Landkreis Hildesheim, Der Landrat
- Straßenverkehrsamt -
i.A. gez. Geweke

Grundplan Grundriß	Blatt: 4	Juni 2013 gez. Dipl.-Ing. D. Linz Unterschrift / Datum
Grundplan Kataster	Blatt: 4	Juni 2013 gez. Dipl.-Ing. D. Linz Unterschrift / Datum

Maßnahme: K 506 / OD Adensen
ALKIS-Datensatz
Stand vom: 02/2013