


Zeichenerklärung	Baum Laub/Nadel	Böschung vorh.	Stahlrohrmast	Schieber Wasser/Gas	Bushaltestelle	Treppe	Li=Linde Bi=Birne Nu=Nußbaum Bi=Birke Ta=Tanne Pl=Pflaume Ah-Ahorn Ki=Kiefer Mi=Mirabille We>Weide Fi=Fichte Ka-Kastanie Es=Esche Ki=Kirsche Sb-Schneebere Bu=Buche Ap=Apfel Wd=Weißdorn Ei=Eiche Ro-Robinie
— Gemeindegrenze	Büsche	▲ Kilometerstein	● Betonmast	⊕ Unter-/Oberflurhydrant	⊙ Parkplatz	PP bzw. AP Nr. 10	
— Gemarkungsgrenze	Hecke/Zaun	◇ 0,1 Ortsdurchfahrtsgrenze	⊕ Holzmast	⊕ Ampel vorh./gepl.	⊙ Durchlass DN 500	Höhenfestp.lfd.Nr.	
— Flurgrenze	Mauer	☼ Lampe	⊕ RW/SW/MW Schacht	⊕ Verkehrs-/Hinweisschild	⊙ oberir./Hochsp.-Leitung	Schutzplanke	
— Flurstücksgrenze	Stützmauer	■ Stahlgittermast	⊕ Strobenlauf vorh./gepl.	☼ Naturdenkmal Baum	⊙ Br	Br	
			⊕ Ablauf rund/eckig	⊕ Kabel-u. Verteilerkasten	⊙ Fließpfeil		

③ Anbindungen von Gemeindestraßen

Nr.	Art der Änderung	Datum	Aufgestellt
3.			
2.			
1.			

Bearbeitung:	Datum	Zeichen
Ingenieurbüro Keuntje GmbH	bearbeitet: Aug. 2018	Ro.
Winzenburger Str. 19, 31084 Freden/Leine Tel.: 05184/9405-0 Fax: 032 223 463 368 e-mail: ing-keuntje@t-online.de	gezeichnet: Sept. 2018	Wo.
	geprüft: 22.08.2019	gez. Keuntje

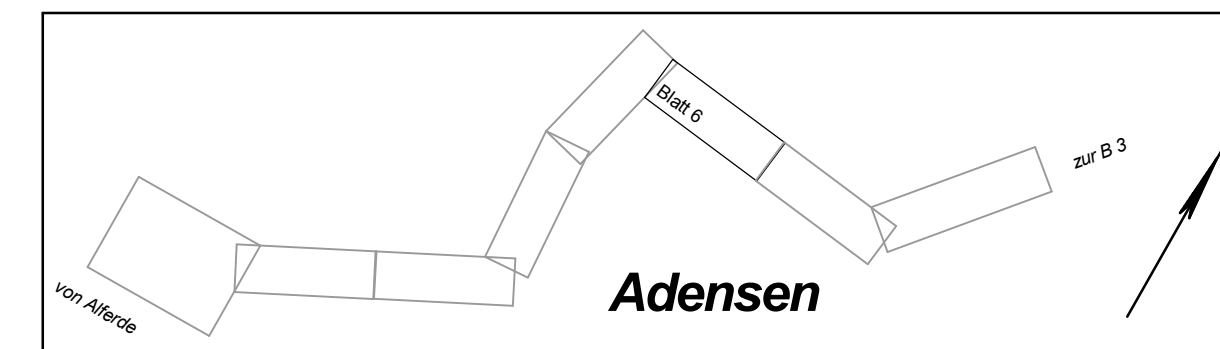

Landkreis Hildesheim		Unterlage
		5
		Blatt Nr. 6
		Reg. Nr.
		Datum
		02.03.2021
		Zeichen
		gez. Blenke

Ausbau der K 506 von der K 505 einschl. der OD Adensen		Lageplan
FESTSTELLUNGSENTWURF		Maßstab 1: 250

Aufgestellt:	
Hildesheim, den 01.03.2021 Landkreis Hildesheim, Der Landrat - Straßenverkehrsamt -	
i.A. gez. Geweke	

Grundplan Grundriß	Blatt: 6	Juni 2013
terrestr./photogr.-Aufnahme von: Mai 2013 verm.-techn./bautechn. Feldvergleich vom: Juli 2013		gez. Dipl.-Ing. D. Linz
		Unterschrift / Datum

Grundplan Kataster	Blatt: 6	Juni 2013
Maßnahme: K 506 / OD Adensen ALKIS-Datensatz		gez. Dipl.-Ing. D. Linz
	Stand vom: 02/2013	Unterschrift / Datum