


Zeichenerklärung	Baum Laub/Nadel	Böschung vorh.	Stahlrohrmast	Schieber Wasser/Gas	Bushaltestelle	Treppe	Linde	Birne	Nußbaum
Gemeindegrenze	geplanter Baum	Zugang/Zufahrt	Betonmast	Unter-/Oberflurhydrant	Parkplatz	PP bzw. AP Nr. 10	Li-Linde	Bi-Birne	Nu-Nußbaum
Gemarkungsgrenze	Büsche	Kilometerstein	Holzmast	Verkehrs-/Hinweisschild	Durchlass DN 500	Höhenfestp.lfd.Nr.	Alh-Ahorn	Ki-Kiefer	Pl-Platanen
Flurgrenze	Hecke/Zaun	Ortsdurchfahrtsgrenze	RW/SW/MW Schacht	Ampel vorh./gepl.	oberir./Hochsp.-Leitung	Schutzplanke	We-Weide	Fi-Fichte	Ka-Kastanie
Flurstücksgrenze	Mauer	Lampe	Strobenlauf vorh./gepl.	Naturdenkmal Baum	Brunnen		Es-Esche	Ki-Kirsche	Sb-Schneebere
	Stützmauer	Stahlgittermast	Ablauf rund/eckig	Kabel-u. Verteilerkasten	Fließpfeil		Bu-Buche	Ap-Apfel	Wd-Weißdorn
							Ei-Eiche	Ro-Robinie	

② Einmündungen von Gemeindestraßen

Nr.	Art der Änderung	Datum	Aufgestellt
3.			
2.			
1.			

Bearbeitung:	Datum	Zeichen
Ingenieurbüro Keuntje GmbH	bearbeitet: Aug. 2018	Ro.
Winzenburger Str. 19, 31084 Freden/Leine Tel.: 05184/9405-0 Fax: 032 223 463 368 e-mail: ing-keuntje@t-online.de	gezeichnet: Sept. 2018	Wo.
	geprüft: 22.08.2019	gez. Keuntje

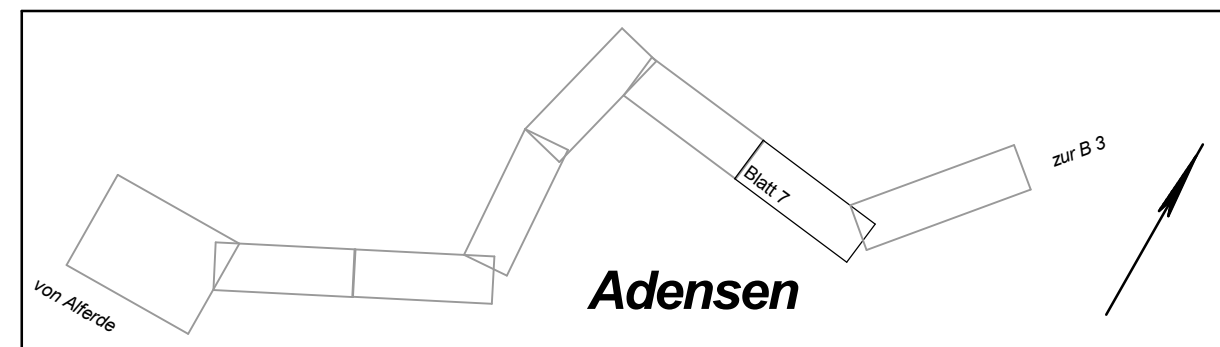

Landkreis Hildesheim		Unterlage
		5
		Blatt Nr. 7
		Reg. Nr.
		Datum
		Zeichen

Ausbau der K 506 von der K 505 einschl. der OD Adensen		Lageplan	
FESTSTELLUNGSENTWURF		Maßstab 1: 250	
Aufgestellt: Hildesheim, den 01.03.2021 Landkreis Hildesheim, Der Landrat - Straßenverkehrsamt - i.A. gez. Geweke		nachgeprüft: 02.03.2021	gez. Blenke

Grundplan Grundriß	Blatt: 7	Juni 2013
terrestr./photogr.-Aufnahme von: Mai 2013 verm.-techn./bautechn. Feldvergleich vom: Juli 2013		gez. Dipl.-Ing. D. Linz
		Unterschrift / Datum

Grundplan Kataster	Blatt: 7	Juni 2013
Maßnahme: K 506 / OD Adensen ALKIS-Datensatz	Stand vom: 02/2013	gez. Dipl.-Ing. D. Linz
		Unterschrift / Datum