



Gemeinde Nordstemmen
Gemarkung Adensen
Flur 9

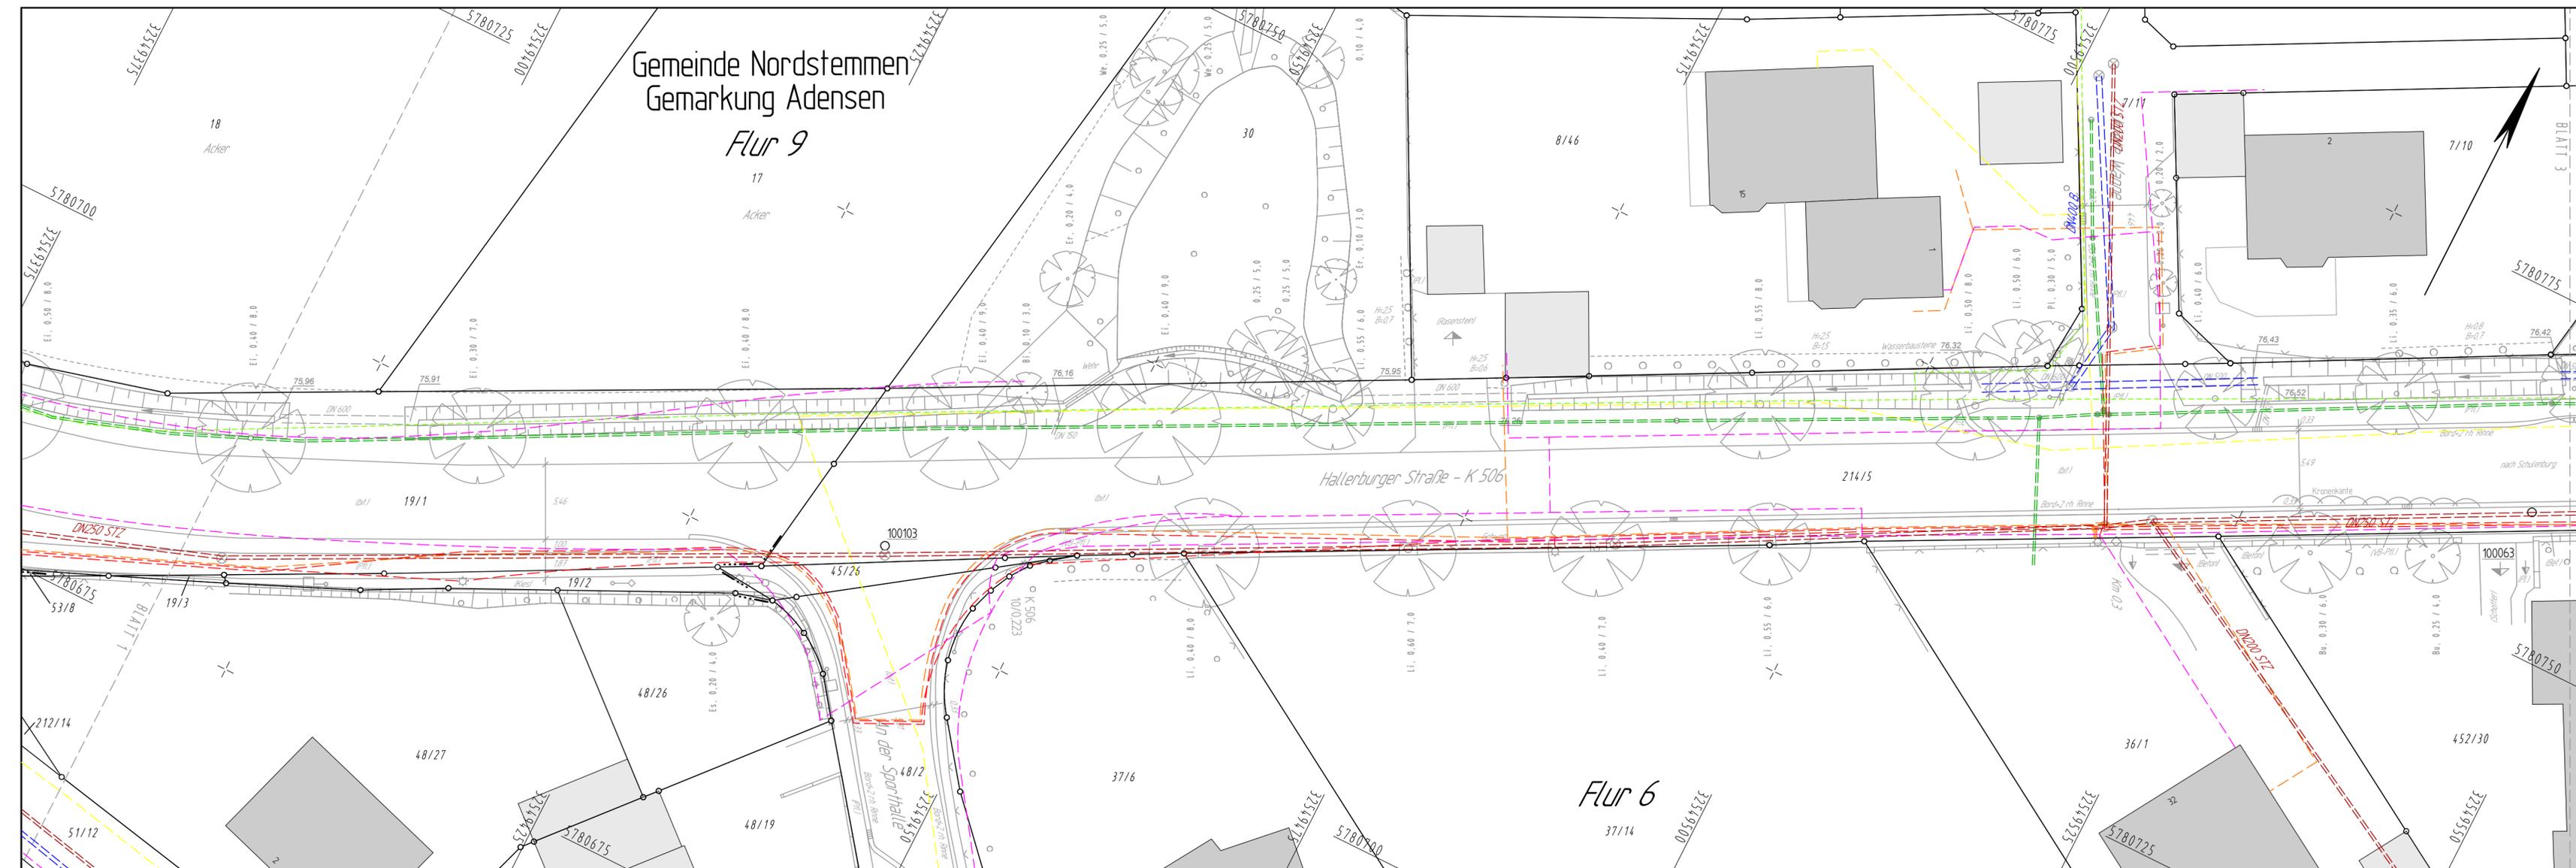

3.			
2.			
1.			
Nr.	Art der Änderung	Datum	Aufgestellt

Bearbeitung: Ingenieurbüro Keuntje GmbH Winzenburger Str. 19, 31084 Freden/Leine Tel.: 05184/9405-0 Fax: 032 223 463 368 e-mail: ing-keuntje@t-online.de		Datum	Zeichen
	bearbeitet:	Aug. 2018	Ro.
	gezeichnet:	Sept. 2018	Wo.
	geprüft:	22.08.2019	gez. Keuntje

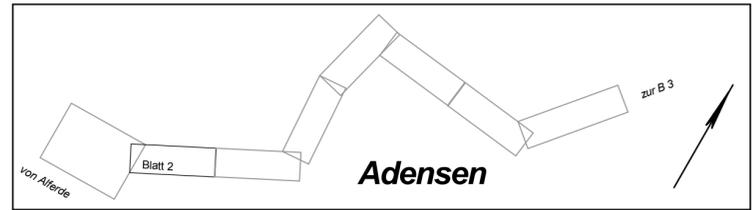

Landkreis Hildesheim

Unterlage 16.1
Blatt Nr. 2
Reg. Nr.

Ausbau der K 506 von der K 505 einschl. der OD Adensen

FESTSTELLUNGSENTWURF

nachgeprüft: 02.03.2021
gez. Blenke

Lageplan für Ver- und Entsorgungsanlagen

Maßstab 1: 250

Aufgestellt:
Hildesheim, den 01.03.2021
Landkreis Hildesheim, Der Landrat
- Straßenverkehrsamt -
i.A. gez. Geweke

Zeichenerklärung	Baum Laub/Nadel	Böschung vorh.	Stahlrohrmast	Schieber Wasser/Gas
geplanter Baum	Büsche	Zugang/Zufahrt	Betonmast	Unter-/Oberflurhydrant
Gemeindegrenze	Hecke/Zaun	Kilometerstein	Holzmast	Ampel vorh./gepl.
Gemarkungsgrenze	Mauer	Ortsdurchfahrtsgrenze	RW/SW/MW Schacht	Verkehrs-/Hinweisschild
Flurgrenze	Stützmauer	Lampe	Stroblauf vorh./gepl.	Naturdenkmal Baum
Flurstücksgrenze		Stahlgittermast	Ablauf rund/eckig	Kabel-u. Verteilerkasten

- 8 Telekommunikationsanlagen im Zuge der Ausbaustrecke
- 9 Elektrische Erdkabel und Freileitungen
- 10 Gasleitungen im Zuge der Ausbaustrecke
- 11 Trinkwasserversorgung
- 12 Leitungen

Zeichenerklärung	Mischwasserleit. vorh.	Wasserleitung
Regenwasserleit. vorh.	Druckrohrleitung	Gasleitung
Regenwasserleit. gepl.	Elektrische Leitung	hlp
Schmutzwasserleit. vorh.	Mittelspannung	Absteller Wasser/Gas
Schmutzwasserleit. gepl.	Niederspannung	Unter-/Oberflurhydrant
	Fernmeldeleitung	Kabelkasten EII/Post

Die Eintragung der Leitungen und Anlagen zeigt lediglich deren Vorhandensein, soweit sie bekannt sind. Für die Angaben, insbesondere Maße, übernehmen wir kein Gewähr. Die genaue Lage ist an Ort und Stelle durch geeignete Maßnahmen, z.B. Querschnitte, vor Beginn der Arbeiten zu ermitteln.

Grundplan Grundriß	Blatt: 1	Juni 2013 gez. Dipl.-Ing. D. Linz Unterschrift / Datum
Grundplan Kataster	Blatt: 1	Juni 2013 gez. Dipl.-Ing. D. Linz Unterschrift / Datum

Maßnahme: K 506 / OD Adensen
ALKIS-Datensatz
Stand vom: 02/2013