

Zeichenerklärung	Baum Laub/Nadel	Büsche	Hecke/Zaun	Mauer	Stützmauer	Böschung vorh.	Zugang/Zufahrt	Kilometerstein	Ortsdurchfahrtsgrenze	Lampe	Stahlgittermast	Stahlrohrmast	Befanmast	Holzmast	RW/SW/MW Schacht	Stroßenablauf vorh./gepl.	Ablauf rund/eckig	Schieber Wasser/Gas	Unter.-/Oberflurhydrant	Ampel vorh./gepl.	Verkehrs-/Hinweisschild	Naturdenkmal Baum	Kabel-u. Verteilerkasten
--- Gemeindegrenze	geplanter Baum	0,1	OD	0,1	ND																		


- 8 Telekommunikationsanlagen im Zuge der Ausbaustrecke
- 9 Elektrische Erdkabel und Freileitungen
- 10 Gasleitungen im Zuge der Ausbaustrecke
- 11 Trinkwasserversorgung
- 12 Leitungen

Zeichenerklärung	Mischwasserleit. vorh.	Druckrohrleitung	Elektrische Leitung	Mittelspannung	Niederspannung	Fernmeldeleitung	Wasserleitung	Gasleitung	htp	Absteller Wasser/Gas	Unter.-/Oberflurhydrant	Kabelkasten	ElI/Post
Regenwasserleit. vorh.	Regenwasserleit. gepl.	Schmutzwasserleit. vorh.	Schmutzwasserleit. gepl.										

Die Eintragung der Leitungen und Anlagen zeigt lediglich deren Vorhandensein, soweit sie bekannt sind. Für die Angaben, insbesondere Maße, übernehmen wir kein Gewähr. Die genaue Lage ist an Ort und Stelle durch geeignete Maßnahmen, z.B. Querschnitte, vor Beginn der Arbeiten zu ermitteln.

Nr.	Art der Änderung	Datum	Aufgestellt
3.			
2.			
1.			

Bearbeitung:	Datum	Zeichen
Ingenieurbüro Keuntje GmbH Winzenburger Str. 19, 31084 Freden/Leine Tel.: 05184/9405-0 Fax: 032 223 463 368 e-mail: ing-keuntje@t-online.de	bearbeitet: Aug. 2018 gezeichnet: Sept. 2018 geprüft: 22.08.2019	Ro. Wo. gez. Keuntje

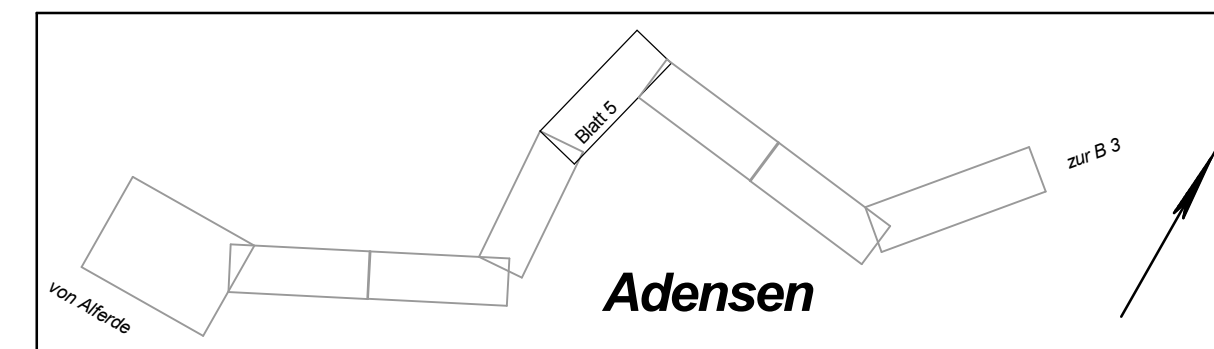

	Landkreis Hildesheim		Unterlage 16.1 Blatt Nr. 5 Reg. Nr.
		Datum	Zeichen
		02.03.2021	gez. Blenke

Ausbau der K 506 von der K 505 einschl. der OD Adensen
FESTSTELLUNGSENTWURF
Lageplan für Ver- und Entsorgungsanlagen
Maßstab 1: 250

Aufgestellt:
Hildesheim, den 01.03.2021
Landkreis Hildesheim, Der Landrat
- Straßenverkehrsamt -
i.A. gez. Geweke

Grundplan Grundriß	Blatt: 1	Juni 2013 gez. Dipl.-Ing. D. Linz Unterschrift / Datum
Grundplan Kataster	Blatt: 1	Juni 2013 gez. Dipl.-Ing. D. Linz Unterschrift / Datum

Maßnahme: K 506 / OD Adensen
ALKIS-Datensatz
Stand vom: 02/2013