


Gemeinde Nordstemmen  
Gemarkung Adensen  
Flur 3  
218

3.			
2.			
1.			
Nr.	Art der Änderung	Datum	Aufgestellt

Bearbeitung: Ingenieurbüro Keuntje GmbH Wenzelburger Str. 19, 31884 Freden/Leine Tel.: 05184/9405-0 Fax: 052 223 453 368 e-mail: ing-keuntje@t-online.de	Datum	Zeichen
	bearbeitet: Aug. 2018	Ro.
	gezeichnet: Sept. 2018	Wo.
	geprüft: 22.08.2019	gez. Keuntje

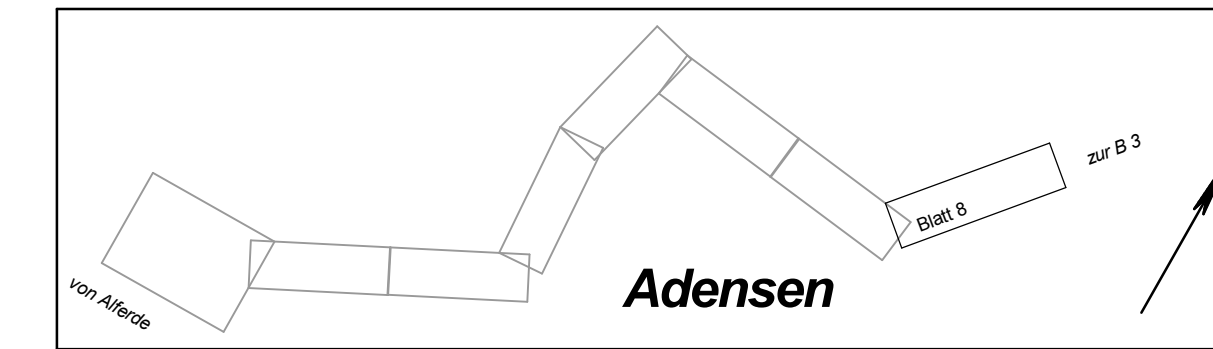

	Unterlage	16.1
	Blatt Nr.	8
	Reg. Nr.	
Datum	02.03.2021	Zeichen
nachgeprüft		gez. Blenke

**Ausbau der K 506 von der K 505 einschl. der OD Adensen**  
**FESTSTELLUNGSENTWURF**  
Lageplan für Ver- und Entsorgungsanlagen  
Maßstab 1: 250

**Aufgestellt:**  
Hildesheim, den 01.03.2021  
Landkreis Hildesheim, Der Landrat  
- Straßenverkehrsamt -  
i.A. gez. Geweke

Zeichenerklärung	
	Baum Laub/Nadel
	geplanter Baum
	Büsche
	Hecke/Zaun
	Mauer
	Flurstücksgrenze
	Böschung vorh.
	Zugang/Zufahrt
	0,1 Kilometersstein
	Ortsdurchfahrtsgrenze
	Lampe
	Stahlgittermast
	Betonmast
	Holzmast
	RW/SW Schacht
	Lampe
	Brunnen
	Ablauf rund/reckig
	Schieber Wasser/Gas
	Unter.-/Oberflurhydrant
	Ampel vorh./gepl.
	Verkehrs-/Hinweisschild
	Naturdenkmal Baum
	Kabel-u. Verteilerkasten
	Bushaltestelle
	Parkplatz
	PP bzw. AP Nr. 10
	Höhenfestp. Lfd. Nr.
	Schutzplanke
	Li=Linde Bi=Birne Nu=Nußbaum Ba=Buche Ta=Tanne Pi=Pflaume Ab=Ahorn Ki=Kiefer We=Weide Fi=Fichte Ka=Kastanie Es=Esche Ki=Kirsche Sb=Schneebere Bu=Buche Ap=Apfel Wd=Weißdorn Ei=Eiche Ro=Robinie

Zeichenerklärung	
	Mischwasserleit. vorh.
	Wasserleitung
	Gasleitung
	Elektrische Leitung
	Mittelspannung
	Niederspannung
	Fernmeldeleitung
	Regenwasserleit. vorh.
	Regenwasserleit. gepl.
	Schmutzwasserleit. vorh.
	Schmutzwasserleit. gepl.
	Absteller Wasser/Gas
	Unter.-/Oberflurhydrant
	Kabelkasten EII/Pst

Die Eintragung der Leitungen und Anlagen zeigt lediglich deren Vorhandensein, soweit sie bekannt sind. Für die Angaben, insbesondere Maße, übernehmen wir kein Gewähr. Die genaue Lage ist an Ort und Stelle durch geeignete Maßnahmen, z.B. Querschläge, vor Beginn der Arbeiten zu ermitteln.

- 8 Telekommunikationsanlagen im Zuge der Ausbaustrecke
- 9 Elektrische Erdkabel und Freileitungen
- 10 Gasleitungen im Zuge der Ausbaustrecke
- 11 Trinkwasserversorgung
- 12 Leitungen

Grundplan Grundriß	Blatt: 1	Juni 2013 gez. Dipl.-Ing. D. Linz Unterschrift / Datum
Grundplan Kataster	Blatt: 1	Juni 2013 gez. Dipl.-Ing. D. Linz Unterschrift / Datum
Maßnahme: K 506 / OD Adensen ALKIS-Datensatz	Stand vom: 02/2013	