

KV Gesamte Trasse B
 Verlust von vorbelastetem Boden durch den Ausbau der K 215.
 Fläche: 2.020 m²

Legende	
	Hecke
	Mauer
	Flurgrenze
	Gemarkungsgrenze
	Schacht vorhanden
	Schacht geplant
	Schieber Wasser/Gas
	Straßenablauf
	Oberflurhydrant
	Unterflurhydrant
	Schaltkasten
	Schild allgemein
	Kilometerstein
	Laub-/ Nadelbaum
	Lichtsacht
	Zugang/Zufahrt

ACHTUNG! WICHTIGER HINWEIS!
 Für die genaue Lage der verlegten Kabel u. Leitungen, sowie deren Deckung, kann keine Gewähr übernommen werden. Die Angaben entbinden nicht von einer örtlichen Überprüfung!


Legende siehe Blatt 5A

Dipl.-Ing. M. Birkhoff + Partner Landschaftsarchitekt Königsstraße 31, 30175 Hannover	DATUM	NAME
bearbeitet	18.11.2015	Poggensee-Roweck
gezeichnet	18.11.2015	Ottenberg
geprüft:	19.11.2015	Poggensee-Roweck
für den Verfasser gez. Poggensee-Roweck Hannover, 19.11.2015		

Tel.: 0511-3360010
 Fax: 0511-3360034
 E-Mail: hannover@birkhoff-partner.de

Entwurfsbearbeitung: **LTS**

Ingenieurbüro Lewandowski - Tschöke - Schmidt GbR Hermann-Guthe-Straße 1, 30519 Hannover Tel.: 0511-60096540, Fax: 0511-60096549 Email: LTS@htp-tel.de	Datum	Zeichen
bearbeitet	12.11.2015	S.Zessack
gezeichnet	12.11.2015	A.Adler
geprüft:	13.11.2015	
R.Schmidt		

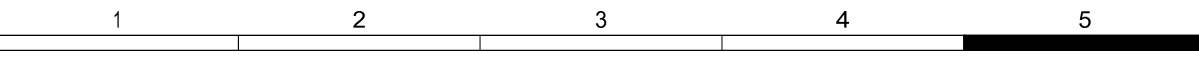

Feststellungsentwurf

Straßenbauverwaltung des Landes Niedersachsen
 Straße: ...K.215... von km: ...5,849... bis km: ...7,206...
 (Nächster Ort): ...Dingelbe..Nettlingen.....

Unterlage 12.2
 Blatt Nr. 5
 Reg. Nr.
 Datum 27.11.2015
 Zeichen gez. Böll

Ausbau der K 215 von Dingelbe bis Nettlingen
 Landschaftspflegerischer Begleitplan

Bestands- und Konfliktplan
 Maßstab: 1: 250

Aufgestellt:
 Hannover, den18.12.2015.....
 Niedersächsische Landesbehörde für Straßenbau und Verkehr
 Geschäftsbereich Hannover
 Im Auftrage:gez. Fundtheller.....

Grundplan Grundriss terrest./photogr.-Aufnahme vom: 12.04.2010 verm.-techn./bautechn. Feldvergleich vom: 25.05.2010	Blatt: 01	KAUPA & PARTNER 01.05.2010 gez. Kaupa Unterschrift / Datum
Grundplan Kataster Maßnahme: Ausbau der K 215 Maßstab 1:500 Grundlage: ALK-Grundrissdatei	Blatt: 01 Stand vom: April 2010	KAUPA & PARTNER 01.05.2010 gez. Kaupa Unterschrift / Datum