


**Legende siehe Blatt 5A**

Dipl.-Ing. M. Birkhoff + Partner Landschaftsarchitekt Königstraße 31, 30175 Hannover	DATUM	NAME
Tel. 0511-3360010 Fax: 0511-3360034 E-Mail: hannover@birkhoff-partner.de	bearbeitet	18.11.2015 Poggensee-Roweck
	gezeichnet	18.11.2015 Ottenberg
	geprüft:	19.11.2015 Poggensee-Roweck
für den Verfasser gez. Poggensee-Roweck Hannover, 19.11.2015		

Entwurfsbearbeitung: **LTS**

Ingenieurbüro Lewandowski - Tschöke - Schmidt GbR Hermann-Guthe-Straße 1, 30519 Hannover Tel.: 0511-60096540, Fax.: 0511-60096549 Email: LTS@htp-tele.de	Datum	Zeichen
R. Schmidt	bearbeitet	12.11.2015 S.Zessack
	gezeichnet	12.11.2015 A.Adler
	geprüft:	13.11.2015

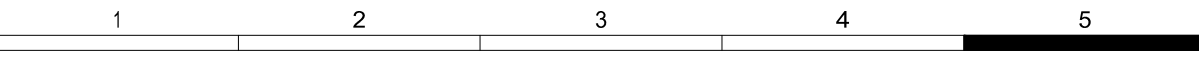

## Feststellungsentwurf

Straßenbauverwaltung des Landes Niedersachsen  
 Straße: ...K.215... von km: ...5,849... bis km: ...7,206...  
 (Nächster Ort): ...Dingelbe..Nettlingen.....

**Ausbau der K 215 von Dingelbe bis Nettlingen**  
 Landschaftspflegerischer Begleitplan

Unterlage 12.3.2  
 Blatt Nr. 5  
 Reg. Nr.  
 Datum 27.11.2015  
 Zeichen gez. Böll

**Maßnahmenplan**  
 Maßstab 1: 250

Aufgestellt:  
 Hannover, den .....18.12.2015.....  
 Niedersächsische Landesbehörde  
 für Straßenbau und Verkehr  
 Geschäftsbereich Hannover  
 Im Auftrage: .....gez. Fundthaler.....

Legende	
	Hecke
	Mauer
	Flurgrenze
	Gemarkungsgrenze
	Schacht vorhanden
	Schacht geplant
	Schieber Wasser/Gas
	Straßenablauf
	Oberflurhydrant
	Unterflurhydrant
	Schaltkasten
	Schild allgemein
	Kilometerstein
	Laub-/ Nadelbaum
	Lichtschacht
	Zugang/Zufahrt

**ACHTUNG! WICHTIGER HINWEIS!**  
 Für die genaue Lage der verlegten Kabel u. Leitungen, sowie deren Deckung, kann keine Gewähr übernommen werden. Die Angaben entbinden nicht von einer örtlichen Überprüfung!

Grundplan Grundriss terrestr./photogr.-Aufnahme vom: 12.04.2010 verm.-techn./bautechn. Feldvergleich vom: 25.05.2010	Blatt: 05	KAUPA & PARTNER 01.05.2010 gez. Kaupa Unterschrift / Datum
Grundplan Kataster Maßnahme: Ausbau der K 215 Maßstab 1:250 Grundlage: ALK-Grundrissdatei	Blatt: 05 Stand vom: April 2010	KAUPA & PARTNER 01.05.2010 gez. Kaupa Unterschrift / Datum