

Feststellungsentwurf

5.			
4.			
3.			
2.			
1.			
Nr.	Art der Änderung	Datum	Aufgestellt

Entwurfsbearbeitung:	LTS	Datum	Zeichen
		bearbeitet 12.11.2015	S.Zessack
		gezeichnet 12.11.2015	A.Adler
Ingenieurbüro Lewandowski - Tschöke - Schmidt GbR Hermann-Guthe-Straße 1, 30519 Hannover Tel.: 0511-60096540, Fax.: 0511-60096549 Email: LTS@htp-fel.de		geprüft: 13.11.2015	
			R.Schmidt

Blatt 1 2 3 4 5






Straßenbauverwaltung des Landes Niedersachsen		Unterlage 7
Straße: K215 von 10-1695 bis 10-0338		Blatt Nr. 1
von Bau-km 1+081,469 bis Bau-km 2+438,250		Reg. Nr.
(Nächster Ort): Nettlingen		Datum
		Zeichen
		nachgeprüft 03.12.2015
		gez. Meng

Ausbau der K215 Dingelbe - Nettlingen		Lageplan
		Maßstab 1:500

Aufgestellt:	
Hannover, den 18.12.2015 Niedersächsische Landesbehörde für Straßenbau und Verkehr Geschäftsbereich Hannover	
Im Auftrage: gez. Fundheller	

Grundplan Grundriss	Blatt: 1	hergestellt:	KAUPA & PARTNER
terrestr./photogr. Aufnahme vom: 12.04.2010			01.05.2010
verm.-techn./bautechn. Feldvergleich vom: 25.05.2010			Unterschrift / Datum

Grundplan Kataster	Blatt: 1	hergestellt:	KAUPA & PARTNER
Maßnahme: Ausbau der K 215	Stand vom: April 2010		01.05.2010
Maßst	ALK-Grundrissdatei		Unterschrift / Datum

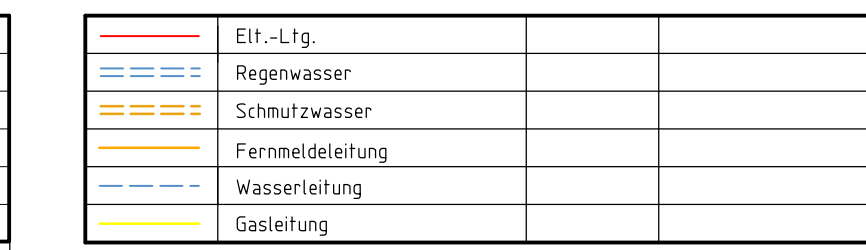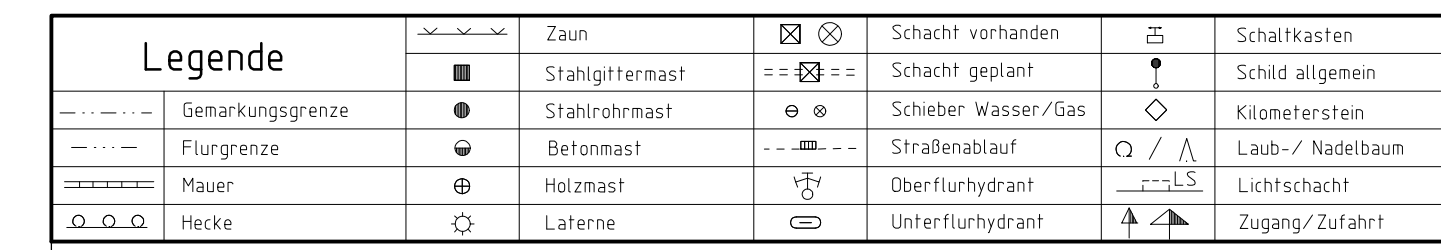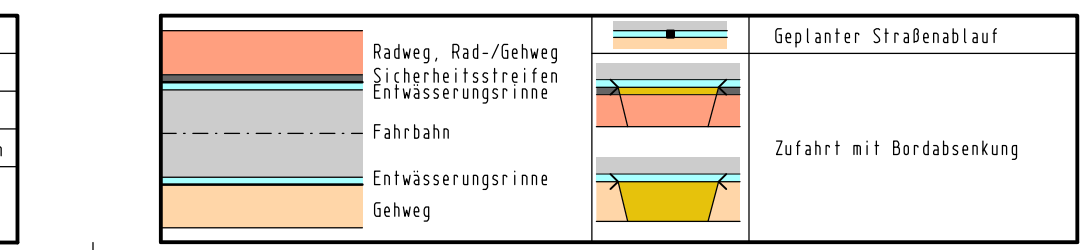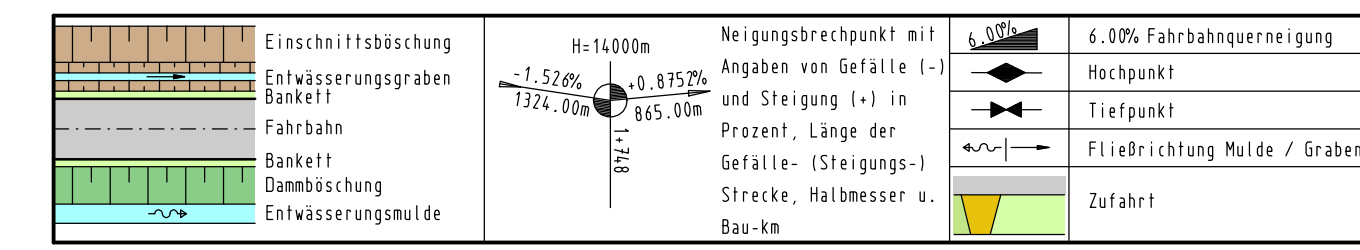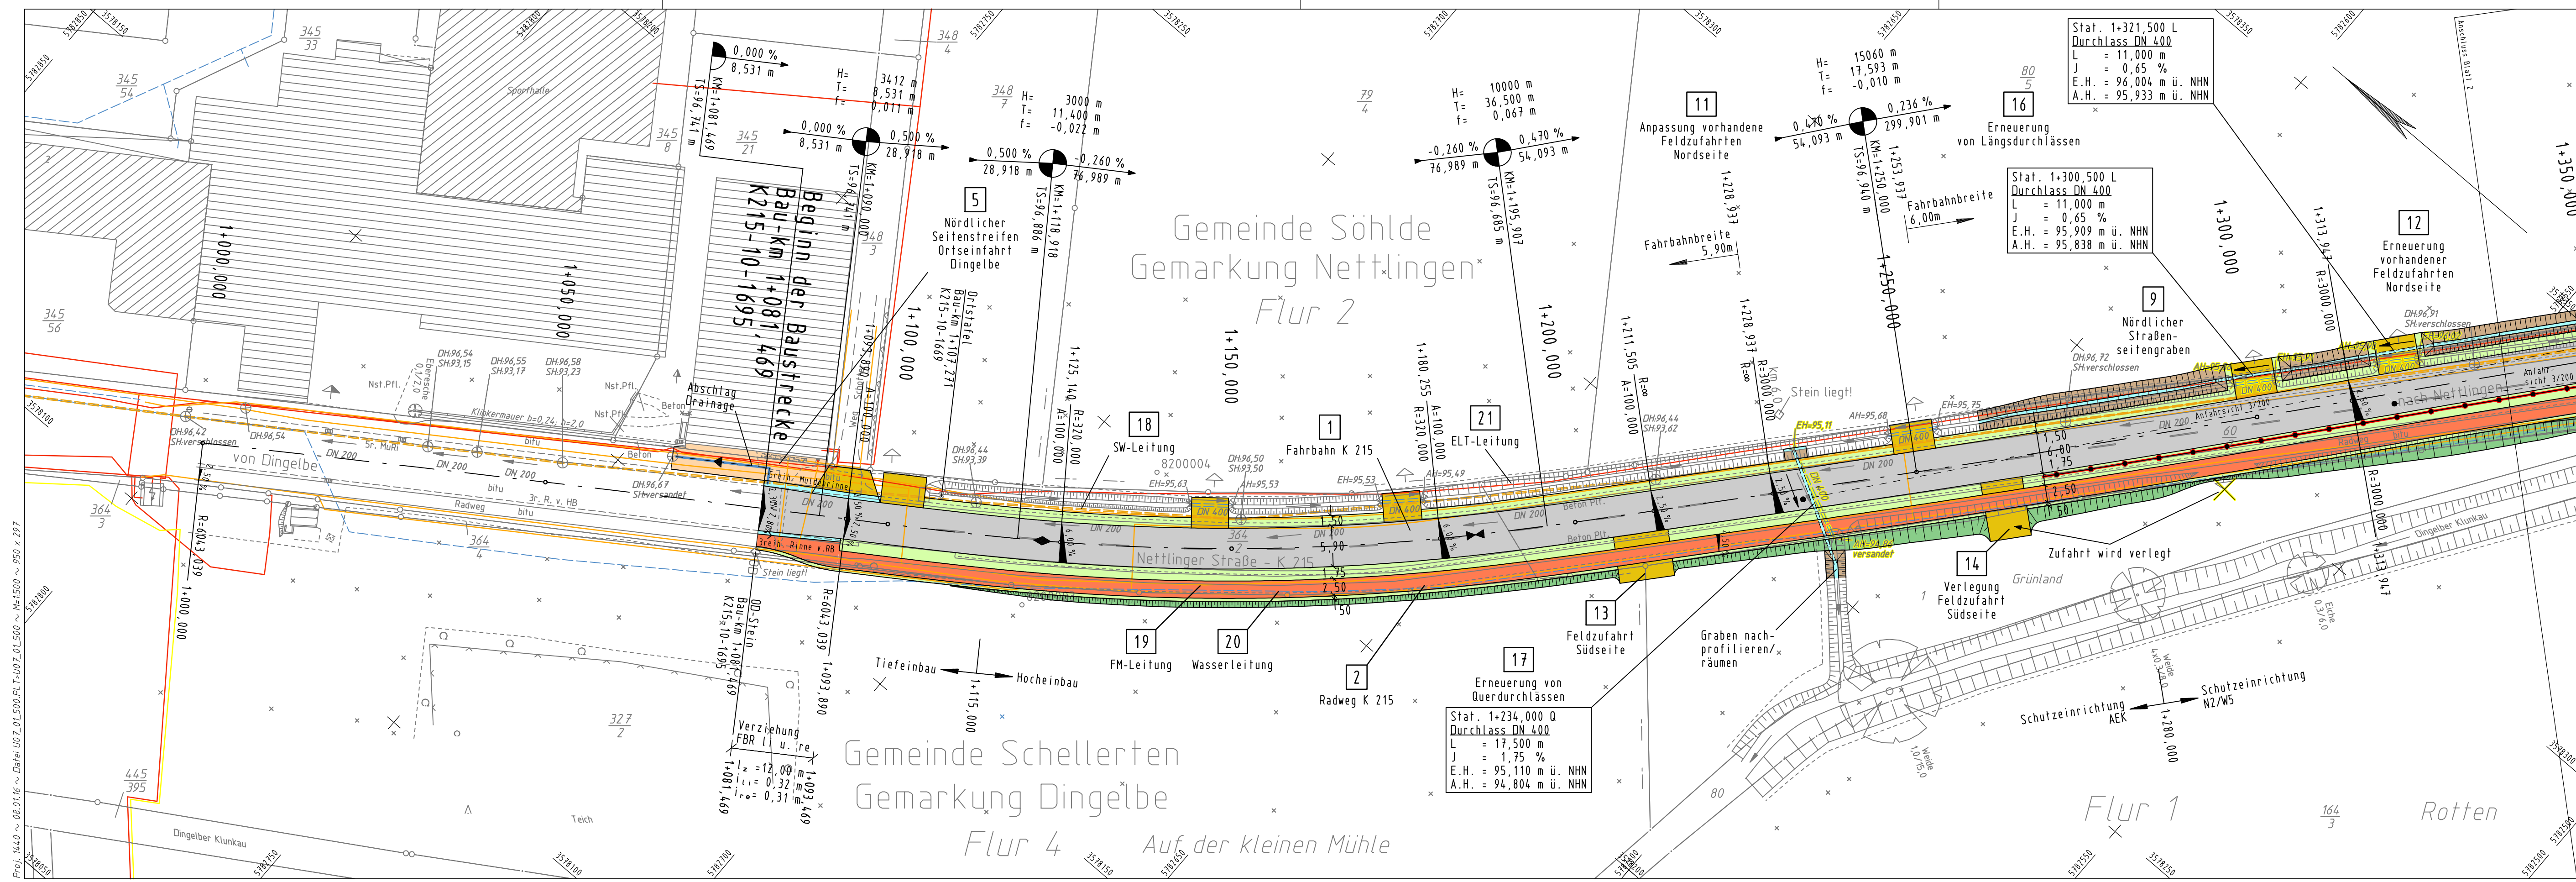

ACHTUNG! WICHTIGER HINWEIS!
Für die genaue Lage der verlegten Kabel u. Leitungen, sowie deren Deckung, kann keine Gewähr übernommen werden. Die Angaben entbinden nicht von einer örtlichen Überprüfung!