


Feststellungsentwurf

5.			
4.			
3.			
2.			
1.			
Nr.	Art der Änderung	Datum	Aufgestellt

Entwurfsbearbeitung: **LTS**

Ingenieurbüro
Lewandowski - Tschöke - Schmidt GbR
Hermann-Guthe-Str. 1, 30519 Hannover
Tel.: 0511-60096540, Fax.: 0511-60096549
Email: LTS@htp-fel.de

Datum: 12.11.2015
Zeichen: S.Zessack
gezeichnet: 12.11.2015
A.Adler
geprüft: 13.11.2015
R.Schmidt

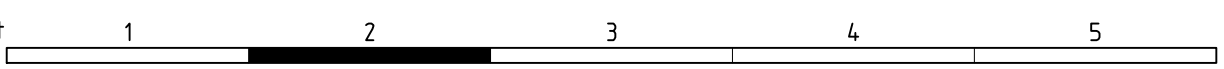

Straßenbauverwaltung des Landes Niedersachsen
Straße: K215 von 10-1695 bis 10-0338
von Bau-km 1+081,469 bis Bau-km 2+438,250
(Nächster Ort): Nettlingen

Unterlage 7
Blatt Nr. 2
Reg. Nr.

**Ausbau der K215
Dingelbe - Nettlingen**

Lageplan
Maßstab 1:500

nachgeprüft: 03.12.2015
gez.: Meng

Aufgestellt:
Hannover, den 18.12.2015
Niedersächsische Landesbehörde für Straßenbau und Verkehr
Geschäftsbereich Hannover
Im Auftrage: gez. Fundheller

Grundplan Grundriss Blatt: 2
terrestr./photogr. Aufnahme vom: 12.04.2010
verm.-techn./bautechn. Feldvergleich vom: 25.05.2010

hergestellt: KAUPA & PARTNER
01.05.2010
Unterschrift / Datum

Grundplan Kataster Blatt: 2
Maßnahme: Ausbau der K 215 Stand vom: April 2010
Maßst: ALK-Grundrissdatei

hergestellt: KAUPA & PARTNER
01.05.2010
Unterschrift / Datum

Legende

	Einschnittsböschung		Entwässerungsgraben		Bankett		Fahrbahn		Bankett		Dammböschung		Entwässerungsmulde
	Neigungsbrechpunkt mit Angaben von Gefälle (-) und Steigung (+) in Prozent, Länge der Gefälle- (Steigungs-) Strecke, Halbmesser u. Bau-km		6.00% Fahrbahnquerneigung		Hochpunkt		Tiefpunkt		Fließrichtung Mulde / Graben		Zufahrt		Schutz für Baumstamm herstellen
	Baum fällen und Wurzelstock roden		Bezeichnung für Einleitungsstelle		Regelungsverzeichnis		Ersatzpflanzung						

Legende

	Gemarkungsgrenze		Zaun		Schacht vorhanden		Schacht geplant		Schaltkasten
	Flurgrenze		Stahlgittermast		Stahlrohrmast		Schieber Wasser/Gas		Schild allgemein
	Mauer		Betonmast		Straßenablauf		Laub-/ Nadelbaum		Kilometerstein
	Hecke		Holzmast		Oberflurhydrant		Lichtschacht		
			Latrine		Unterflurhydrant		Zugang/Zufahrt		

Legende

	ELT.-Ltg.		Regenwasser		Schmutzwasser		Fernmeldeleitung		Wasserleitung		Gasleitung
--	-----------	--	-------------	--	---------------	--	------------------	--	---------------	--	------------

ACHTUNG! WICHTIGER HINWEIS!
Für die genaue Lage der verlegten Kabel u. Leitungen, sowie deren Deckung, kann keine Gewähr übernommen werden. Die Angaben entbinden nicht von einer örtlichen Überprüfung!

Proj. 1440 ~ 08.01.16 ~ Daten U07_02_500.PL-T-U07_02_500 ~ M=1500 ~ 950 x 297