

Feststellungsentwurf

5.			
4.			
3.			
2.			
1.			
Nr.	Art der Änderung	Datum	Aufgestellt

Entwurfsbearbeitung: **LTS**

Ingenieurbüro
Lewandowski - Tschöke - Schmidt GbR
Hermann-Guthe-Straße 1, 30519 Hannover
Tel.: 0511-60096540, Fax.: 0511-60096549
Email: LTS@htp-tel.de

Datum Zeichen
bearbeitet 12.11.2015 S.Zessack
gezeichnet 12.11.2015 A.Adler
geprüft: 13.11.2015
R.Schmidt

Blatt	1	2	3	4	5
-------	---	---	---	---	---

Straßenbauverwaltung des Landes Niedersachsen
 Straße: K215 von 10-1695 bis 10-0338
 von Bau-km 1+081,469 bis Bau-km 2+438,250
 (Nächster Ort): Nettlingen

Unterlage 7
Blatt Nr. 5
Reg. Nr.

Datum Zeichen
nachgeprüft 03.12.2015 gez. Meng

**Ausbau der K215
Dingelbe - Nettlingen**

Lageplan
Maßstab 1:250


Aufgestellt:
 Hannover, den 18.12.2015
 Niedersächsische Landesbehörde für Straßenbau und Verkehr
 Geschäftsbereich Hannover
 Im Auftrage: gez. Fundheller

Grundplan Grundriss Blatt: 5
 ferrestr./photoge. Aufnahme vom: 12.04.2010
 verm.-techn./bautechn. Feldvergleich vom: 25.05.2010

KAUPA & PARTNER
01.05.2010
Unterschrift / Datum

Grundplan Kataster Blatt: 5
 Maßnahme: Ausbau der K 215 Stand vom: April 2010
 Maßst ALK-Grundrissdatei

KAUPA & PARTNER
01.05.2010
Unterschrift / Datum

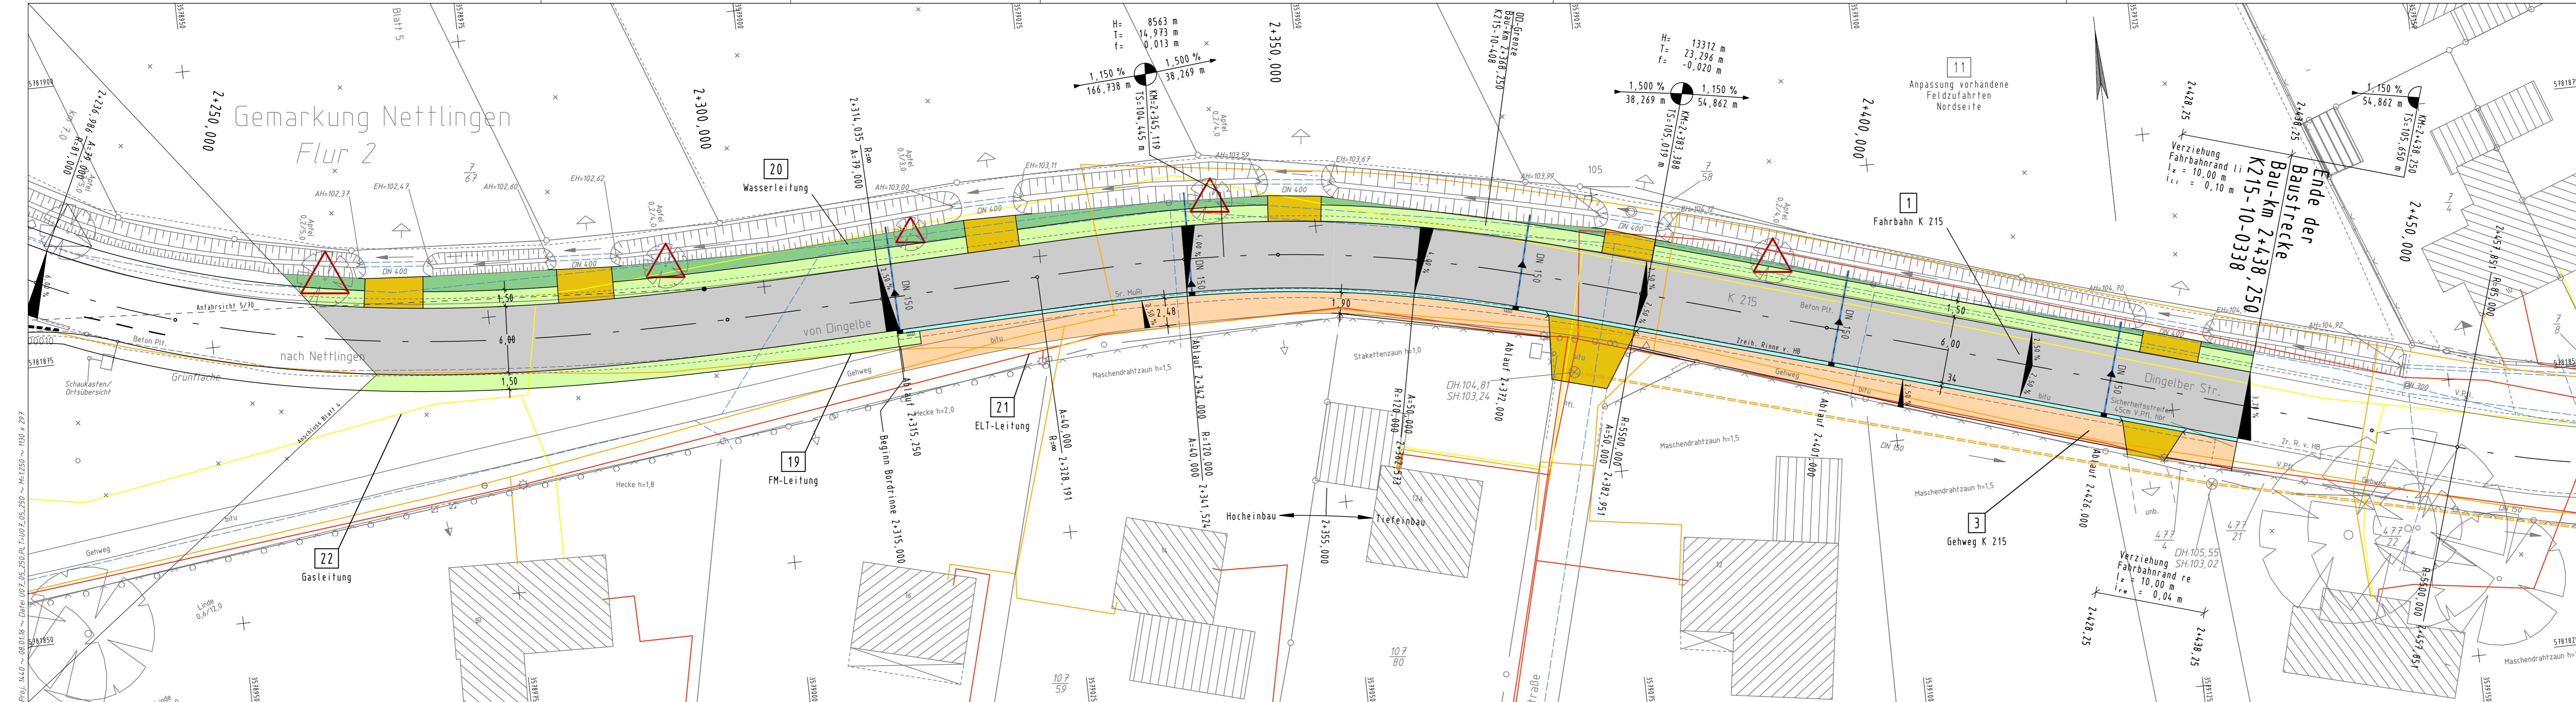

Einschnittsböschung
 Entwässerungsgraben
 Bänke
 Fahrbahn
 Bänke
 Dammböschung
 Entwässerungsmulde

H=14,000m
 T=14,973m
 f=0,013m
 1,150%
 1,500%
 166,738m
 38,269m

Neigungsbrechpunkt mit Angaben von Gefälle (-) und Steigung (+) in Prozent, Länge der Gefälle- (Steigungs-) Strecke, Halbmesser u. Bau-km

Radweg, Rad-/Gehweg
 Entwässerungsrinne
 Entwässerungsrinne
 Entwässerungsrinne
 Gehweg

Gepanter Straßenablauf
 Zufahrt mit Bordabsenkung

Schutz für Baumsamm herstellen
 Baum fällen und Wurzelstock roden
 Bezeichnung für Einleitungsstelle
 Nummer in Regelungsverzeichnis
 Ersatzpflanzung

Legende

---	Gemarkungsgrenze	■	Stahlgittermast	⊗	Schacht vorhanden	⊕	Schaltkasten
---	Flurgrenze	●	Stahlrohrmast	⊗	Schacht geplant	⊕	Schild allgemein
▬▬▬	Mauer	⊙	Betonmast	⊗	Schieber Wasser/Gas	⊕	Kilometerstein
○ ○ ○	Hecke	⊙	Holzmast	⊗	Straßenablauf	⊕	Laub-/ Nadelbaum
		⊙	Laternen	⊗	Oberflurhydrant	⊕	Lichtschacht
				⊗	Unterflurhydrant	⊕	Zugang/Zufahrt

Legende

---	Elt.-Ltg.	⊕	Schaltkasten
---	Regenwasser	⊕	Schild allgemein
---	Schmutzwasser	⊕	Kilometerstein
---	Fernmeldeleitung	⊕	Laub-/ Nadelbaum
---	Wasserleitung	⊕	Lichtschacht
---	Gasleitung	⊕	Zugang/Zufahrt

Legende

---	Elt.-Ltg.	⊕	Schaltkasten
---	Regenwasser	⊕	Schild allgemein
---	Schmutzwasser	⊕	Kilometerstein
---	Fernmeldeleitung	⊕	Laub-/ Nadelbaum
---	Wasserleitung	⊕	Lichtschacht
---	Gasleitung	⊕	Zugang/Zufahrt

ACHTUNG! WICHTIGER HINWEIS!
 Für die genaue Lage der verlegten Kabel u. Leitungen, sowie deren Deckung, kann keine Gewähr übernommen werden. Die Angaben entbinden nicht von einer örtlichen Überprüfung!