


5.			
4.			
3.			
2.			
1.			
Nr.	Art der Änderung	Datum	Aufgestellt

Bearbeitung:	Datum	Zeichen
Ingenieurbüro Keuntje GmbH	bearbeitet 08/2015	Ro.
Winzenburger Str. 19, 31084 Fredelsloh Tel.: 05184/9405-0 Fax: 05184/9405-45 e-mail: ing-keuntje@t-online.de	gezeichnet 08/2015	Wo.
	geprüft: 27.08.2015	gez. Keuntje

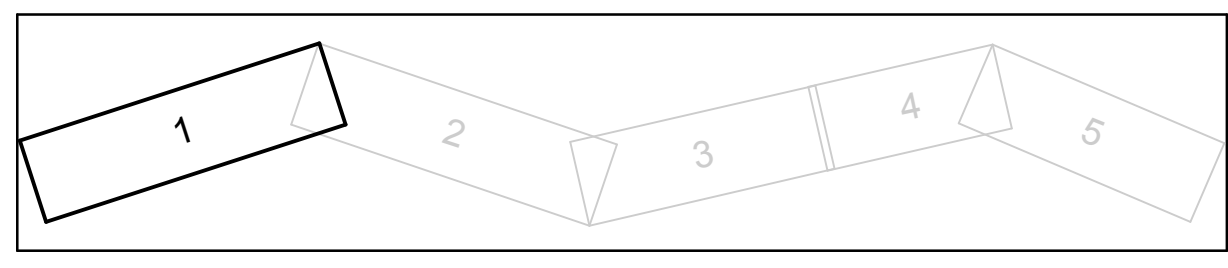

Straßenbauverwaltung des Landes Niedersachsen
 Straße: K 303 von km: bis km:
 (Nächster Ort): Lechstedt

Unterlage 5 Blatt Nr. 1 Reg. Nr.	Datum	Zeichen
nachgeprüft 20.10.2015	Ku.	
Lageplan		
Maßstab 1: 500		

Neubau eines Radweges an der K 303 zwischen L 499 und Lechstedt Bau-km 1+000 bis Bau-km 1+432
PLANFESTSTELLUNG
 Aufgestellt:
 Hannover, den 04.11.2015
 Niedersächsische Landesbehörde für Straßenbau und Verkehr
 Geschäftsbereich Hannover
 im Auftrage: gez. Fundheller

Grundplan Grundriß	Blatt: 1	April 2013
terrestr./photogr. Aufnahme von:	Februar 2013	gez. Schnelle
verm.-techn./bau techn. Feldvergleich vom:	16.04.13	Unterschrift / Datum

Grundplan Kataster	Blatt: 1	Jan. 2013
Maßnahme: K 303	Stand vom: 2013	gez. Schnelle
Maßstab: ALKIS-Datensatz		Unterschrift / Datum

Zeichenerklärung	Baum Laub/Nadel	Büsche	Böschung vorh.	Zugang/Zufahrt	Kilometerstein	Drisdurchfahrtsgränze	Lampe	Stahlgittermast	Stahlrohrmast	Betonmast	Holzmast	RW/SW/MW Schacht	Straßenlauf vorh./gepl.	Lampe	Stahlgittermast	Schieber Wasser/Gas	Unter-/Oberflurhydrant	Parkplatz	Durchlass DN 500	oberir./hochsp.-Leitung	Br	Brunnen	Fließeifeil	Treppe	PP bzw. AP Nr. 10	Höhenfestp. lfd. Nr.	Schutzplanke	
--- Gemeindegrenze	geplanter Baum	Büsche	0,1	▲	0,1	DD	☀	⊗	⊗	⊗	⊗	⊗	⊗	☀	⊗	⊗	⊗	⊗	⊗	⊗	⊗	⊗	⊗	⊗	⊗	⊗	⊗	⊗
--- Gemarkungsgrenze	Hecke/Zaun	Hecke/Zaun	DD	▲	DD	DD	☀	⊗	⊗	⊗	⊗	⊗	⊗	☀	⊗	⊗	⊗	⊗	⊗	⊗	⊗	⊗	⊗	⊗	⊗	⊗	⊗	⊗
--- Flurgrenze	Mauer	Mauer	DD	▲	DD	DD	☀	⊗	⊗	⊗	⊗	⊗	⊗	☀	⊗	⊗	⊗	⊗	⊗	⊗	⊗	⊗	⊗	⊗	⊗	⊗	⊗	⊗
--- Flurstücksgrenze	Stützmauer	Stützmauer	DD	▲	DD	DD	☀	⊗	⊗	⊗	⊗	⊗	⊗	☀	⊗	⊗	⊗	⊗	⊗	⊗	⊗	⊗	⊗	⊗	⊗	⊗	⊗	⊗

Stadt Hildesheim
 Gemarkung Itzum
 Flur 4

Stadt Bad Salzdetfurth
 Gemarkung Lechstedt
 Flur 3

Hinweis:
 Grenzpunkte entstammen dem ALKIS-Datensatz
 (evtl. digitalisierte Flurstück bzw. wurden benetzt)
 Quelle: Auszug aus dem Geobasisdaten der Niedersächsischen
 Vermessungs- und Katasterverwaltung
 © 2011 LGLN