


Zeichenerklärung	Baum Laub/Nadel geplanter Baum	Böschung vorh. Zugang/Zufahrt	Stahlrohrmast Betonmast	Schieber Wasser/Gas Unter-/Oberflurhydrant	Bushaltestelle Parkplatz	Treppe PP bzw. AP Nr. 10	Li=Linde Bi=Birne Nu=Nußbaum Bi=Birke To=Tanne Pf=Pflaume Ah=Ahorn Ki=Kiefer Mi=Mirabelle We=Weide Fi=Fichte Ka=Kastanie Es=Esche Ki=Kirsche Sb=Schneebeere Bu=Buche Ap=Apfel Wd=Weißdorn Ro=Robinie
Gemeindegrenze	Büsche	0, 0, 1 Kilometerstein	Holzmast	Ampel vorh./gepl.	Durchlass DN 500	PP bzw. AP Nr. 10	
Gemarkungsgrenze	Hecke/Zaun	Ortsdurchfahrtsgrenze	RW/SW/MW Schacht	Verkehrs-/Hinweisschild	oberir. Hochsp.-Leitung	Höhenfestp. lfd. Nr.	
Flurgrenze	Mauer	Lampe	Straßeneinlauf vorh./gepl.	Naturdenkmal Baum	Brunnen	Schutzplanke	
Flurstücksgrenze	Stützmauer	Stahlgittermast	Einlauf rund/eckig	Kabel-u. Verteilerkasten	Fließpfeil		

5.			
4.			
3.			
2.			
1.			
Nr.	Art der Änderung	Datum	Aufgestellt

Bearbeitung: Ingenieurbüro Keuntje GmbH Winzenburger Str. 19, 31084 Freden/Leine Tel.: 05184/9405-0 Fax: 05184/9405-45 e-mail: ing-keuntje@f-online.de	Datum		Zeichen
	bearbeitet	08/2015	Ro.
	gezeichnet	08/2015	Wo.
HOCH- und TIEFBAU Beratung - Planung Bauüberwachung		geprüft:	27.08.2015 gez. Keuntje

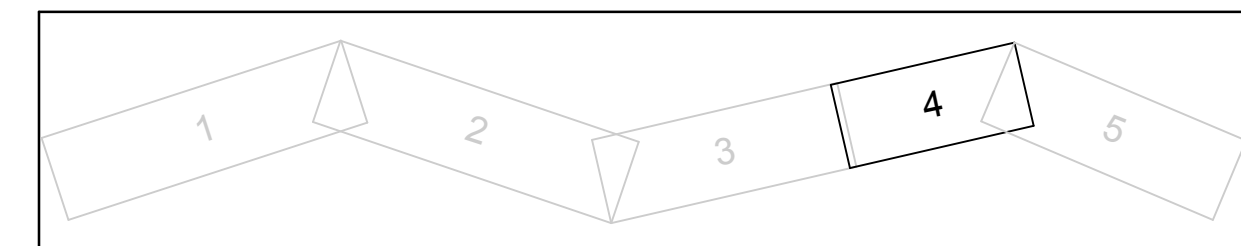

Straßenbauverwaltung des Landes Niedersachsen
 Straße: K 303 von km: bis km:
 (Nächster Ort): Lechstedt

Unterlage 5 Blatt Nr. 4 Reg. Nr.	Datum	Zeichen
	20.10.2015	Ku.
Lageplan		
Maßstab 1: 500		

Aufgestellt:
 Hannover, den 04.11.2015
 Niedersächsische Landesbehörde für Straßenbau und Verkehr
 Geschäftsbereich Hannover
 im Auftrage: gez. Fundheller

Grundplan Grundriß terrestr./photogr. Aufnahme von: verm.-techn./bautechn. Feldvergleich vom: 16.04.13	Blatt: 1 Februar 2013 16.04.13	Hergestellt: April 2013 gez. Schnelle Unterschrift / Datum
Grundplan Kataster Maßnahme: K 303 Maßstab ALKIS-Datensatz	Blatt: 1 Stand vom: 2013	Hergestellt: Jan. 2013 gez. Schnelle Unterschrift / Datum