


Stadt Bad Salzdetfurth  
Gemarkung Lechstedt  
Flur 4

Zeichenerklärung		Baum Laub/Nadel	Böschung vorh.	Stahlrohrmast	Schieber Wasser/Gas	Bushaltestelle	Treppe	Liniensymbole	
---	Gemeindegrenze	geplanter Baum	Zugang/Zufahrt	Betonmast	Unter-/Oberflurhydrant	Parkplatz	PP bzw. AP Nr. 10	Li=Linde	Bi=Birne
---	Gemarkungsgrenze	Büsche	Kilometerstein	Holzmast	Ampel vorh./gepl.	Durchlass DN 500	Hoehenfestp./Lfd.Nr.	Nu=Nußbaum	La=Lanne
---	Flurgrenze	Hecke/Zaun	Ortsdurchfahrtsgrenze	RW/SW/MW Schacht	Verkehrs-/Hinweisschild	oberir./Nachsp.-Leitung	Schutzplanke	Es=Esche	Ki=Kiefer
---	Flurstücksgrenze	Mauer	Lampe	Naturdenkmal Baum	Naturdenkmal Baum	FlieBpfeil		Fi=Fichte	Mi=Mirabelle
		Stützmauer	Stahlgittermast	Einlauf rund/eckig	Kabel-u. Verteilerkasten			Ka=Kasanie	Sb=Schneebere
								Wa=Weißdorn	Re=Robinie

Zeichenerklärung		Mischwasserleit. vorh.	Wasserleitung
---	Regenwasserleit. vorh.	Druckrohrleitung	Gasleitung
---	Regenwasserleit. gepl.	Straßenbeleuchtung	Leitung Deutsche Bahn
---	Schmutzwasserleit. vorh.	Mittelspannung	Absteller Wasser/Gas
---	Schmutzwasserleit. gepl.	Niederspannung	Unter-/Oberflurhydrant
---		Fernmeldeleitung	Kabelkasten Ell/Post

5.				Nachrichtlich:
4.				
3.				
2.				
1.				
Nr.	Art der Änderung	Datum	Aufgestellt	

Bearbeitung:	Datum	Zeichen	
Ingenieurbüro Keuntje GmbH	bearbeitet 08/2015	Ro.	
Wirzenburger Str. 19, 31064 Froden/Leine Tel.: 05184/9405-0 Fax: 05184/9405-45 e-mail: ing-keuntje@t-online.de	gezeichnet 08/2015	Se.	
	geprüft: 27.08.2015	gez. Keuntje	

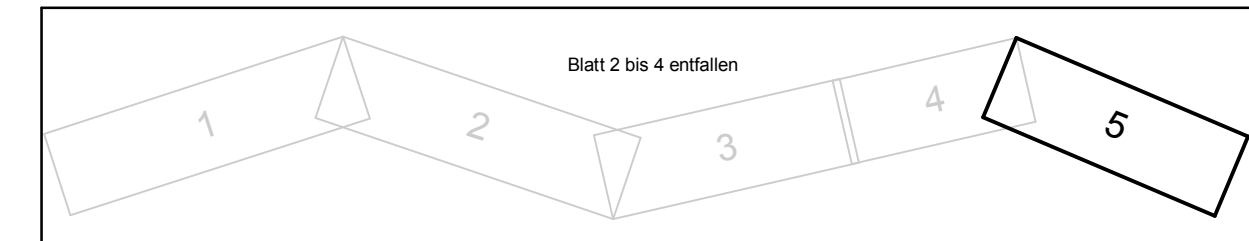

Blatt 2 bis 4 entfallen

Straßenbauverwaltung des Landes Niedersachsen		Unterlage 16.1
Straße: ..... K 303 ..... von km: ..... bis km: .....		Blatt Nr. 5
(Nächster Ort): ..... Lechstedt .....		Reg. Nr.
nachgeprüft		Datum
20.10.2015		Ku.
<p align="center"><b>Lageplan der Ver- und Entsorgungsanlagen</b></p> <p align="center">Maßstab 1: 500</p>		

Aufgestellt:

Hannover, den .....

Niedersächsische Landesbehörde für Straßenbau und Verkehr  
Geschäftsbereich Hannover

im Auftrag:

Grundplan Grundriß	Blatt: 5	hergestellt:	April 2013
terrestr./photogr. Aufnahme von:	Februar 2013	hergestellt:	gez. Schnelle
verm.-techn./bautechn. Feldvergleich vom:	16.04.13	hergestellt:	Unterschrift / Datum
Grundplan Kataster	Blatt: 5	hergestellt:	Jan. 2013
Maßnahme: K 303	Stand vom: 2013	hergestellt:	gez. Schnelle
Maßstab: ALKIS-Datensatz		hergestellt:	Unterschrift / Datum