


Zeichenerklärung		Baum Laub/Nadel	Böschung vorh.	Stahlrohrmast	Schieber Wasser/Gas	Bushaltestelle	Treppe	Liniensystem	
—	Gemeindegrenze	Bäume	Zugang/Zufahrt	Betonmast	Unter-/Oberflurhydrant	Parkplatz	PP bzw. AP Nr. 10	Li=Linde	Bi=Birne
---	Gemarkungsgrenze	Hecke/Zaun	Kilometerstein	Holzmast	Ampel vorh./gepl.	Durchlass DN 500	Höhenfestp.lfd.Nr.	Al=Alne	To=Tanne
---	Flurgrenze	Mauer	Ortsdurchfahrtsgrenze	RW/SW/MW Schacht	Verkehrs-/Hinweisschild	oberir.Hochsp.-Leitung	Schutzplanke	We=Weide	Ki=Kiefer
---	Flurstücksgrenze	Stützmauer	Lampe	Strabeneinlauf vorh./gepl.	Naturdenkmal Baum	Brunnen		Es=Esche	Ki=Kirsche
			Stahlgittermast	Einlauf rund/reckig	Kabel-u.Verleiterkasten	Fließpfeil		Bu=Buche	Ap=Apfel
								Ei=Eiche	Wd=Weißdorn
									Ro=Robinie

- ① Straßenseitengräben 1+000 bis 1+115
- ② Straßenseitengräben 1+115 bis 1+510
- ③ Seitengräben
- ④ Zufahrten und Zugänge

5.			
4.			
3.			
2.			
1.			
Nr.	Art der Änderung	Datum	Aufgestellt

Bearbeitung: Ingenieurbüro Keuntje GmbH Winzenburger Str.19, 31084 Freden/Leine Tel.: 05184/9405-0 Fax: 032 223 463 368 e-mail: ing-keuntje@t-online.de	Datum		Zeichen
	bearbeitet:	01.2017	Ro.
	gezeichnet:	01.2017	v. So.
	geprüft:	22.06.2017	gez. Keuntje

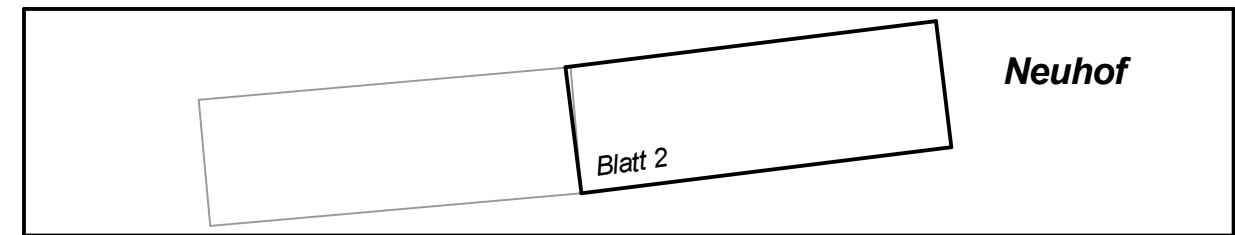

	Unterlage	5
	Blatt Nr.	2
	Reg. Nr.	
	Datum	
	Zeichen	

Neubau eines Radweges an der K 329 zwischen der K 317 und Neuhof - PLANFESTSTELLUNG -

nachgeprüft

Lageplan
Maßstab 1: 500

Aufgestellt:
Hildesheim, den 07.12.2017
Landkreis Hildesheim, Der Landrat
Straßenverkehrsamt

I.A. gez. Schommer

Grundplan Grundriß	Blatt: 1	Juni 2014
terrestr./photogr.-Aufnahme von:	Mai 2014	gez. Kaupa & Partner
verm.-techn./bautechn. Feldvergleich vom:	Mai 2014	Unterschrift / Datum

Grundplan Kataster	Blatt: 1	Sept. 2015
Maßnahme: K 329	Stand vom: 05/2014	gez. Kaupa & Partner
ALKIS-Datensatz		Unterschrift / Datum