


Zeichenerklärung	Baum Laub/Nadel	Böschung vorh.	Stahlrohrmast	Schieber Wasser/Gas	Bushaltestelle	Treppe	Legende
— Gemeindegrenze	geplanter Baum	Zugang/Zufahrt	Betonmast	Unter-/Oberflurhydrant	Parkplatz	PP bzw. AP Nr. 10	Li=Linde, Bi=Birne, Nu=Nußbaum, Ah=Ahorn, Ki=Kiefer, To=Tanne, Pf=Pflaume, We=Weide, Fi=Fichte, Ka=Kastanie, Es=Esche, Ki=Kirsche, Sb=Schneebere, Bu=Buche, Ap=Apfel, Ei=Eiche
--- Gemarkungsgrenze	Büsche	Kilometerstein	Holzmast	Ampel vorh./gepl.	Durchlass DN 500	Hoehenfespl. lfd. Nr.	Ro=Robinie
--- Flurgrenze	Hecke/Zaun	Ortsdurchfahrtsgrenze	RW/SW/MW Schacht	Verkehrs-/Hinweisschild	oberir./Hochsp.-Leitung	Schutzplanke	
--- Flurstücksgrenze	Mauer	Lampe	Strahleinlauf vorh./gepl.	Naturdenkmal Baum	Brunnen		
	Stützmauer	Stahlgittermast	Einlauf rund/eckig	Kabel-u. Verteilerkasten	FlieOpfeil		

5.			
4.			
3.			
2.			
1.			
Nr.	Art der Änderung	Datum	Aufgestellt

Bearbeitung:	Ingenieurbüro Keuntje GmbH	Winzenburger Str. 19, 31084 Freden/Leine Tel.: 05184/9405-0 Fax: 032 223 463 368 e-mail: ing-keuntje@t-online.de	Datum	Zeichen
gezeichnet:	06.2017	Ro.		
geprüft:	06.2017	Wo.		
	22.06.2017	gez. Keuntje		

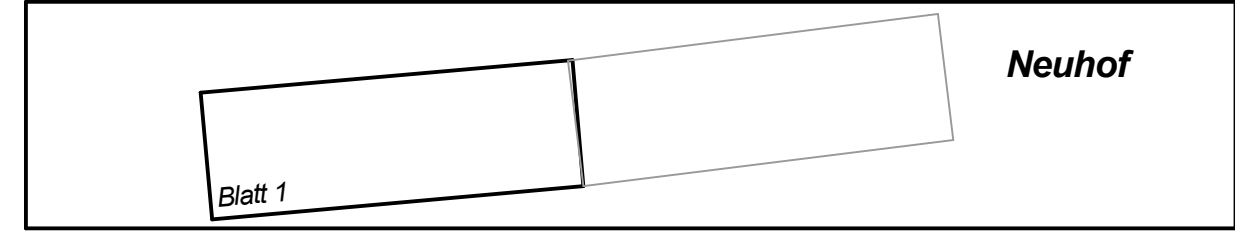

	Landkreis Hildesheim	Unterlage	18.1
		Blatt Nr.	1
		Reg. Nr.	
		Datum	
		Zeichen	

**Neubau eines Radweges an der K 329 zwischen der K 317 und NeuhoF - PLANFESTSTELLUNG -**

nachgeprüft

Wassertechnische Untersuchung Lageplan

Maßstab 1: 500

**Aufgestellt:**

Hildesheim, den 07.12.2017

Landkreis Hildesheim, Der Landrat

Straßenverkehrsamt

i.A. gez. Schommer

Grundplan Grundriß	Blatt: 1	hergestellt:	Juni 2014
terrestr./photogr.-Aufnahme von:	Mai 2014		gez. Kaupa & Partner
verm.-techn./bautechn. Feldvergleich von:	Mai 2014		Unterschrift / Datum
Grundplan Kataster	Blatt: 1	hergestellt:	Sept. 2015
Maßnahme: K 329			gez. Kaupa & Partner
ALKIS-Datensatz	Stand vom: 05/2014		Unterschrift / Datum