

# Feststellungsentwurf

5.			
4.			
3.			
2.			
1.			
Nr.	Art der Änderung	Datum	Aufgestellt

Entwurfsbearbeitung: **LTS**

Ingenieurbüro  
Lewandowski - Tschöke - Schmidt GbR  
Hermann-Guthe-Straße 1, 30519 Hannover  
Tel.: 0511-60096540, Fax.: 0511-60096549  
Email: LTS@htp-fel.de

Datum: 12.11.2015  
Zeichen: S.Zessack  
gezeichnet: 12.11.2015  
A.Adler  
geprüft: 13.11.2015  
R.Schmidt

Blatt	1	2	3	4	5
-------	---	---	---	---	---

**Straßenbauverwaltung des Landes Niedersachsen**

Unterlage 14  
Blatt Nr. 1  
Reg. Nr.

Straße: K215 von 10-1695 bis 10-0338  
von Bau-km 1+081,469 bis Bau-km 2+438,250

(Nächster Ort): Nettlingen

Datum: 03.12.2015  
Zeichen: gez. Meng

Ausbau der K215  
Dingelbe - Nettlingen

Grunderwerb

Maßstab 1:500

Aufgestellt:

Hannover, den 18.12.2015  
Niedersächsische Landesbehörde für Straßenbau und Verkehr  
Geschäftsbereich Hannover

Im Auftrage: gez. Fundheller

Grundplan Grundriss Blatt: 1


terrestr./photogr. Aufnahme vom: 12.04.2010  
verm.-techn./bautechn. Feldvergleich vom: 25.05.2010

hergestellt: KAUPA & PARTNER  
01.05.2010  
Unterschrift / Datum

Grundplan Kataster Blatt: 1

Maßnahme: Ausbau der K 215 Stand vom: April 2010  
ALK-Grundrissdatei

hergestellt: KAUPA & PARTNER  
01.05.2010  
Unterschrift / Datum

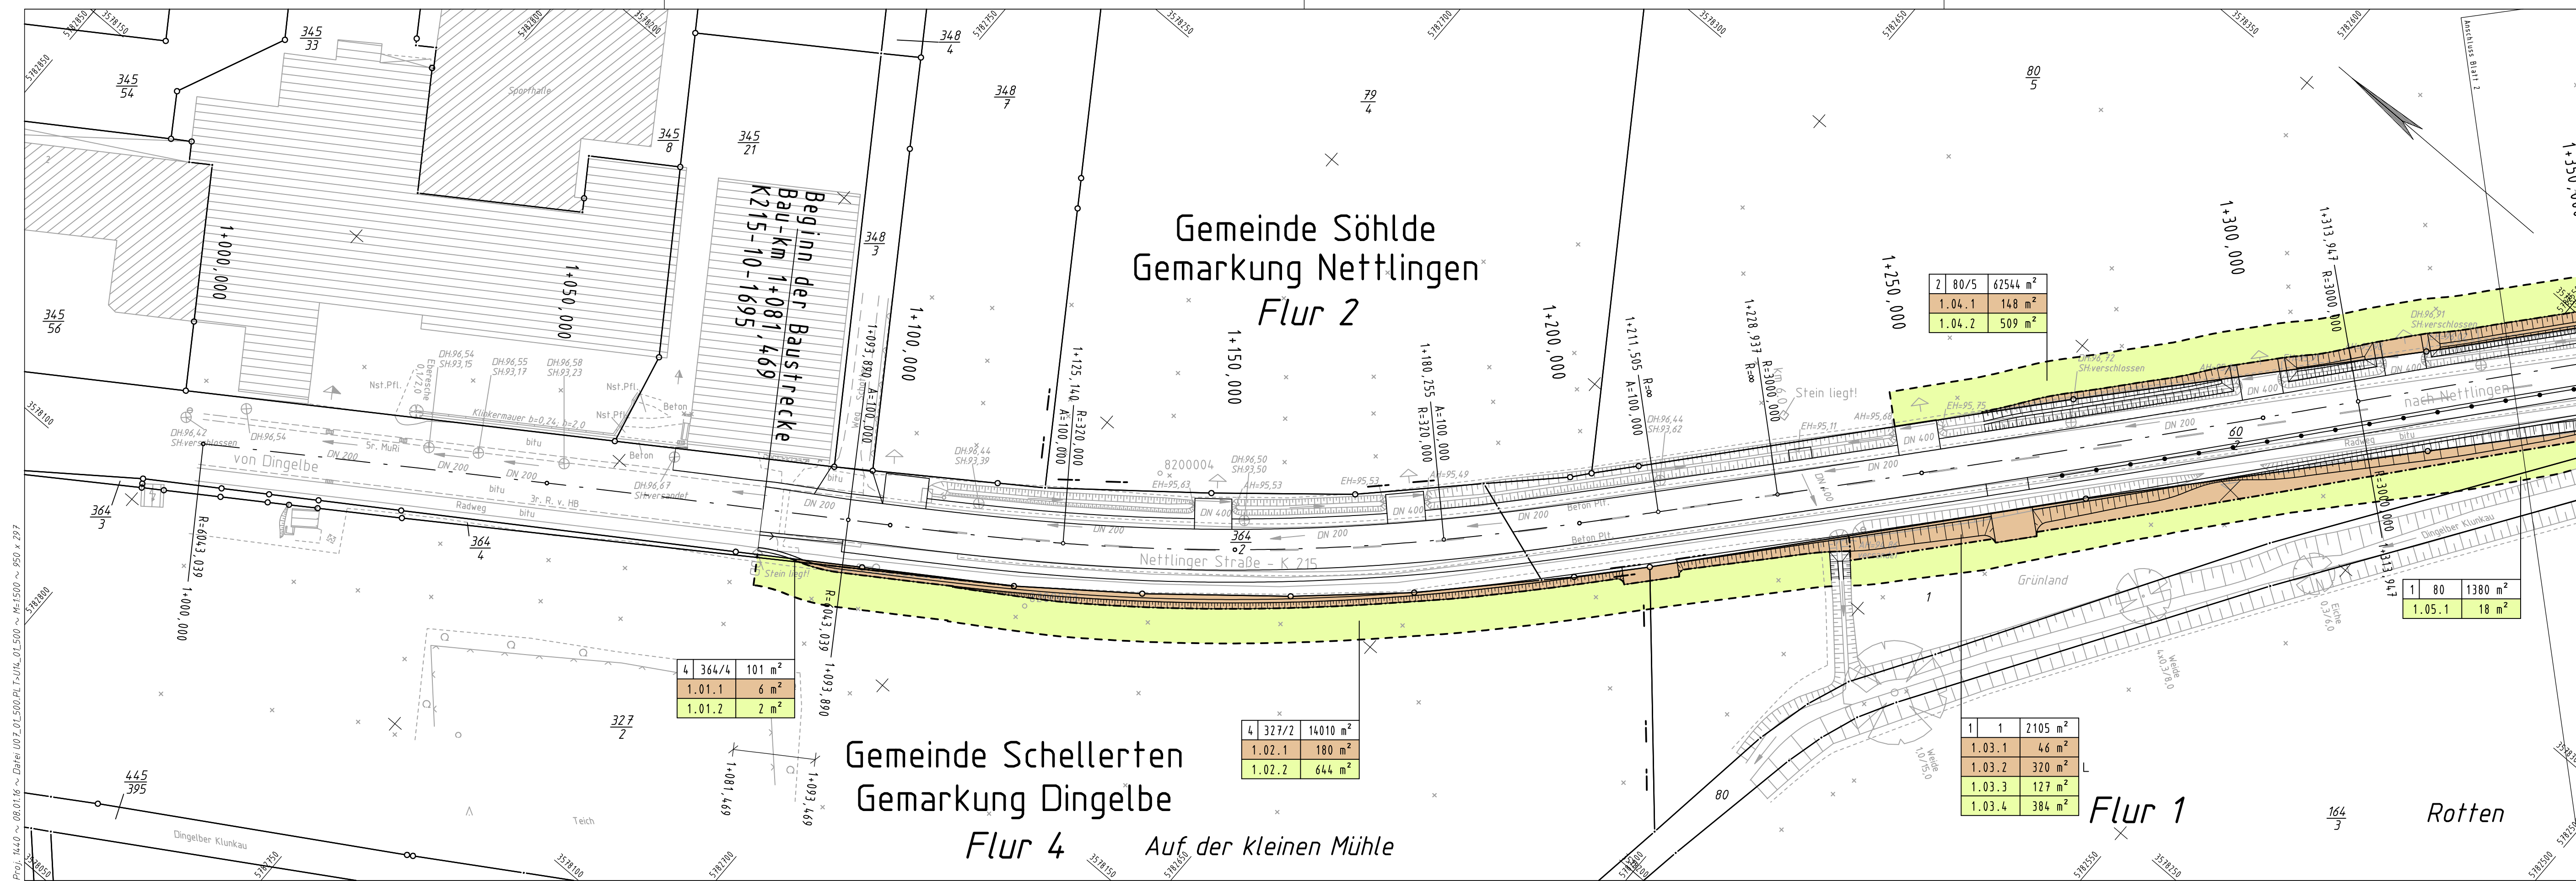

**Einschnittsböschung**  
Entwässerungsgraben  
Bankett  
Fahrbahn  
Bankett  
Dammböschung  
Entwässerungsmulde

H=14000m  
-1.520%  
1324.00m  
0.875%  
865.00m  
1:718

Neigungsbrechpunkt mit Angaben von Gefälle (-) und Steigung (+) in Prozent, Länge der Gefälle- (Steigungs-) Strecke, Halbmesser u. Bau-km

6.00%  
6.00% Fahrbahnquerneigung

Hochpunkt  
Tiefpunkt  
Fließrichtung Mulde / Graben

Zufahrt

**Geplanter Straßenablauf**

Radweg, Rad-/Gehweg  
Sicherheitsstreifen  
Entwässerungsrinne  
Fahrbahn

Entwässerungsrinne  
Gehweg

Zufahrt mit Bordabsenkung

**Legende**

--- Gemarkungsgrenze  
--- Flurgrenze  
--- Mauer  
--- Hecke

■ Zaun  
● Stahlgittermast  
● Stahlröhrmast  
● Betonmast  
● Holzmast  
● Laterne

⊗ Schacht vorhanden  
⊕ Schacht geplant  
⊖ Schieber Wasser/Gas  
--- Straßenablauf  
--- Oberflurhydrant  
--- Unterflurhydrant

⊕ Schaltkasten  
⊕ Schild allgemein  
⊕ Kilometerstein  
⊕ Laub-/ Nadelbaum  
⊕ Lichtschacht  
⊕ Zugang/Zufahrt

**Zeichenerklärung**

--- zu erwerbende Fläche  
--- vorübergehend in Anspruch zu nehmende Fläche  
--- für landschaftspflegerische Maßnahmen zu erwerbende Fläche

--- dauernd zu belastende Fläche  
Flur / Flurstück / Größe des Flurstückes  
1.03.1 333m<sup>2</sup>

1. Nr. des Grunderwerbsplanes  
03. Nr. des betroffenen Flurstückes im Grunderwerbsverzeichnis  
1. Teilfläche eines Flurstückes

Proj. 14.40 ~ 08.01.16 ~ Daten U07.01.5000.PL1>U14\_01.500 ~ M=1500 ~ 950 x 292