


Feststellungsentwurf

5.			
4.			
3.			
2.			
1.			
Nr.	Art der Änderung	Datum	Aufgestellt

Entwurfsbearbeitung: **LTS**

Ingenieurbüro
Lewandowski - Tschöke - Schmidt GbR
Hermann-Guthe-Str. 1, 30519 Hannover
Tel.: 0511-60096540, Fax.: 0511-60096549
Email: LTS@htp-fel.de

Datum: 12.11.2015
Zeichen: S.Zessack
gezeichnet: 12.11.2015
A.Adler
geprüft: 13.11.2015
R.Schmidt

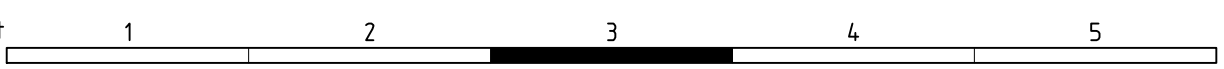

Straßenbauverwaltung des Landes Niedersachsen
 Straße: K215 von 10-1695 bis 10-0338
 von Bau-km 1+081,469 bis Bau-km 2+438,250
 (Nächster Ort): Nettlingen

Unterlage 14
Blatt Nr. 3
Reg. Nr.
Datum: 03.12.2015
Zeichen: gez. Meng

Grunderwerbsplan
Maßstab 1:500

Aufgestellt:
Hannover, den 18.12.2015
Niedersächsische Landesbehörde für Straßenbau und Verkehr
Geschäftsbereich Hannover
Im Auftrage: gez. Fundheller

Grundplan Grundriss Blatt: 3
terrestr./photogr. Aufnahme vom: 12.04.2010
verm.-techn./bautechn. Feldvergleich vom: 25.05.2010

Grundplan Kataster Blatt: 3
Maßnahme: Ausbau der K 215 Stand vom: April 2010
Maßst: ALK-Grundrissdatei

hergestellt: KAUPA & PARTNER 01.05.2010
Unterschrift / Datum

Neigungsbrechpunkt mit Angaben von Gefälle (-) und Steigung (+) in Prozent, Länge der Gefälle- (Steigungs-) Strecke, Halbmesser u. Bau-km

H=14000m
-1,526%
1324,00m
0,875%
865,00m
1,718

6,00%
6,00% Fahrbahnquerneigung

Hochpunkt
Tiefpunkt
Fließrichtung Mulde / Graben
Zufahrt

Legende

--- ---	Gemarkungsgrenze	⊗	Schacht vorhanden	⊕	Schaltkasten
-.-.-	Flurgrenze	⊙	Schacht geplant	⊖	Schild allgemein
--- ---	Flurgrenze	⊚	Schieber Wasser/Gas	◇	Kilometerstein
--- ---	Mauer	⊛	Straßenablauf	⊠	Laub-/ Nadelbaum
⊙	Hecke	⊜	Oberflurhydrant	⊡	Lichtschacht
		⊝	Unterflurhydrant	⊢	Zugang/Zufahrt
		⊞		⊣	
		⊟		⊤	
		⊠		⊥	
		⊡		⊦	
		⊢		⊧	
		⊣		⊨	
		⊤		⊩	
		⊥		⊪	
		⊦		⊫	
		⊧		⊬	
		⊨		⊭	
		⊩		⊮	
		⊪		⊯	
		⊫		⊰	
		⊬		⊱	
		⊭		⊲	
		⊮		⊳	
		⊯		⊴	
		⊰		⊵	
		⊱		⊶	
		⊲		⊷	
		⊳		⊸	
		⊴		⊹	
		⊵		⊺	
		⊶		⊻	
		⊷		⊼	
		⊸		⊽	
		⊹		⊾	
		⊺		⊿	
		⊻		⊿	
		⊼		⊿	
		⊽		⊿	
		⊾		⊿	
		⊿		⊿	

Zeichenerklärung

⊡	zu erwerbende Fläche	⊡	dauernd zu belastende Fläche
⊡	vorübergehend in Anspruch zu nehmende Fläche	⊡	Flur / Flurstück / Größe des Flurstückes
⊡	für landschaftspflegerische Maßnahmen zu erwerbende Fläche	⊡	1. Nr. des Grunderwerbsplanes
		⊡	03. Nr. des betroffenen Flurstückes im Grunderwerbsverzeichnis
		⊡	1. Teilfläche eines Flurstückes