


Schnitt A - A Zufahrt Hildesheimer Straße - Wendepplatz

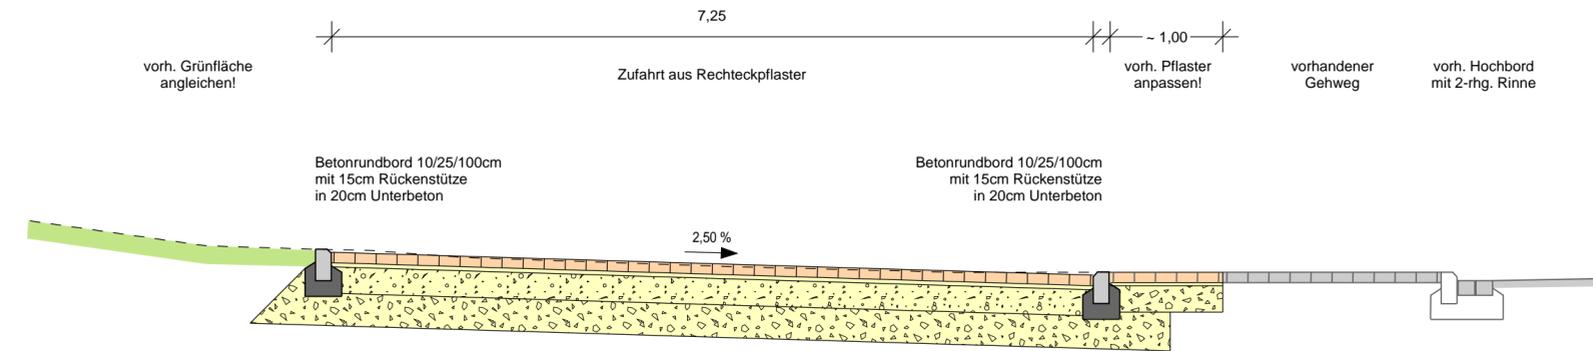


Zufahrt - Wendepplatz Bk 1,8

z.B. gem. RStO-12, Tafel 3

- 10 cm Rechteckpflaster
- 04 cm Brechsand-Splitt-Gemisch 0/5
- 25 cm Schottertragschicht
- 31 cm Frostschuttschicht 0/32 nach ZTV-SoB
- 70 cm Gesamt

Schnitt B - B Bushaltestelle Hildesheimer Straße

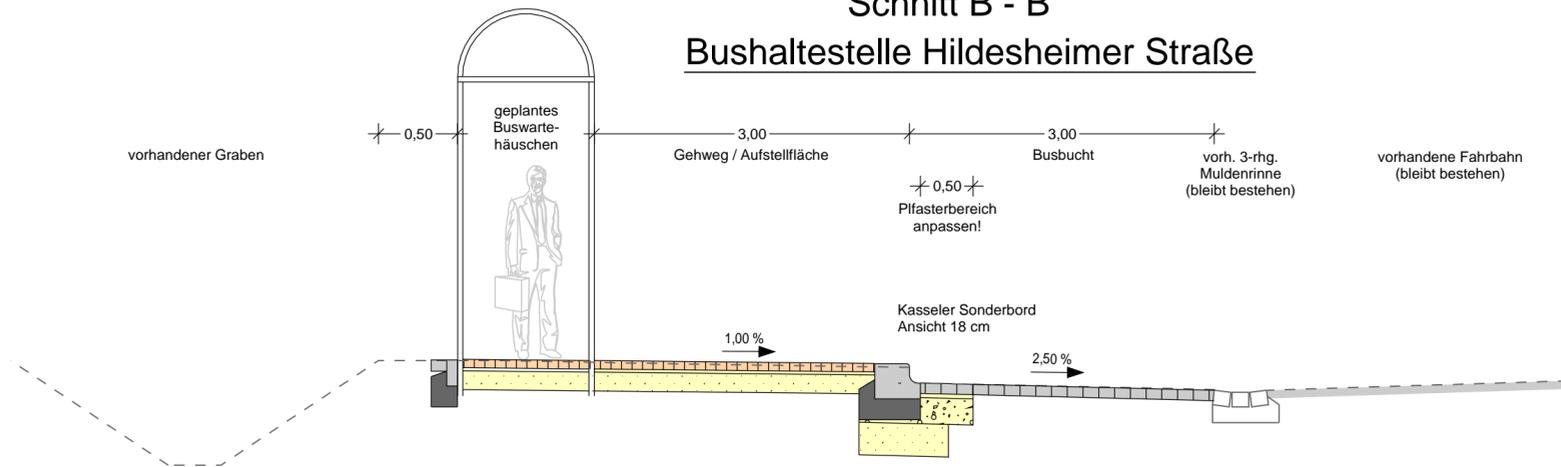

Gehweg

z.B. gem. RStO-12, Tafel 6, Zeile 1

- 08 cm Rechteckpflaster
- 08 cm Brechsand-Splitt-Gemisch 0/5
- 18 cm Frostschuttschicht 0/32 nach ZTV-SoB
- 30 cm Gesamt

Busbucht Bk 1,8

z.B. gem. RStO-12, Tafel 3

- 10 cm Rechteckpflaster
- 04 cm Brechsand-Splitt-Gemisch 0/5
- 25 cm Schottertragschicht
- 31 cm Frostschuttschicht 0/32 nach ZTV-SoB
- 70 cm Gesamt

Tiefe und Zustand der Fundamente angrenzender Mauern evtl. mit Suchschachtung im Rahmen der Bauausführung prüfen!
Es ist min. alle 15 m oder entsprechend Herstellerhinweis der Dehnscheiben durch Bordlinie, Rückenstütze und Betonbettung eine durchgängige Dehnfuge aus recyceltem Naturkautschuk anzuordnen.
In Anschlußbereichen zu Einbauten (z.B. Borde, Rinnen) ist in der Asphaltdeckschicht eine cFuge gem. M SNAR auszubilden.

Entwurfsbearbeitung: INGENIEURBÜRO PABSCH & PARTNER <small>Ingenieurgesellschaft mbH Barienroder Straße 23, 31139 Hildesheim Tel. 05121/2094-0, Fax. 05121/2094-44 info@ipp-consult.de, www.ipp-consult.de</small>	bearbeitet	18.11.2014	<i>[Signature]</i>
	gezeichnet	18.11.2014	<i>[Signature]</i>
	geprüft:	18.11.2014	<i>[Signature]</i>
			<i>[Signature]</i>

Samtgemeinde Lamspringe Kloster 3 31195 Lamspringe samtgemeinde-lamspringe@t-online.de	bearbeitet		
	gezeichnet		
	geprüft:		

Nr.	Art der Änderung	Datum	Aufgestellt

Verzicht auf Unterlassung von Planfeststellung

Samtgemeinde Lamspringe	Unterlage / Blatt-Nr.: 14.2 / 1 Ausbauquerschnitte
Straße: K 317 Station:	Lamspringe Bushaltestelle Hildesheimer Straße
PROJIS-Nr.:	
aufgestellt: gez. i.V. Schnelle _ Lamspringe _ , den _ 14.01.2015 _	