


### St. 1+025 - 1+074

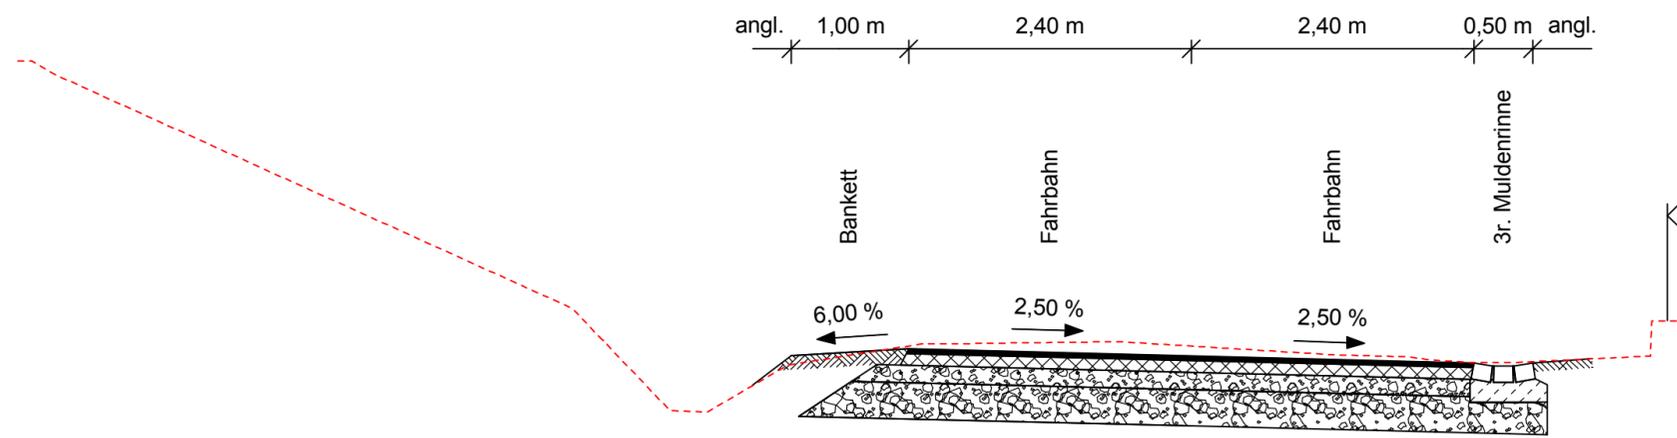

**Bankett**  
gebr. Naturgestein 0/16 mm

**Fahrbahn** gem. RStO 12, Tafel 1, Zeile 1 für Bk 0,3  
4 cm Asphaltdeckschicht AC 11 DN  
10 cm Asphalttragschicht AC 32 TN  
15 cm obere Frostschuttschicht (gebr. Naturgestein 0/32 mm)  
31 cm untere Frostschuttschicht (Kies-Sand-Gemisch 0/32 mm)  
60 cm Gesamtaufbau

**3r. Muldenrinne**  
Betonpflaster 16/16/14 cm  
auf 20 cm Unterbeton  
mit 10 cm Rückstütze

3.			
2.			
1.			
Nr.	Art der Änderung	Datum	Aufgestellt

Bearbeitung: Ingenieurbüro <b>Keuntje</b> GmbH Winzenburger Str. 19, 31084 Freden/Leine Tel.: 05184/9405-0 Fax: 032 223 463 368 e-mail: ing-keuntje@t-online.de			Datum	Zeichen
	bearbeitet:	Febr. 2021	Ro.	
	gezeichnet:	Febr. 2022	RK / Wo	
	geprüft:	22.04.2022	gez. Keuntje	

## FESTSTELLUNGSENTWURF



Unterlage 14.2  
Blatt Nr. 1  
Reg. Nr.

Datum 01.11.22  
Zeichen i.A. gez. Hahne

**Ausbau der K 427  
in der OD Lütgenholzen  
und bis zur K 409**

**Regelquerschnitt**


Maßstab 1: 50

**Aufgestellt:**

Hildesheim, den 14.11.2022  
Landkreis Hildesheim, Der Landrat  
Amt für Hoch- und Tiefbau und Gebäudemanagement

i.A. gez. Enge

### St. 1+074 - 1+130

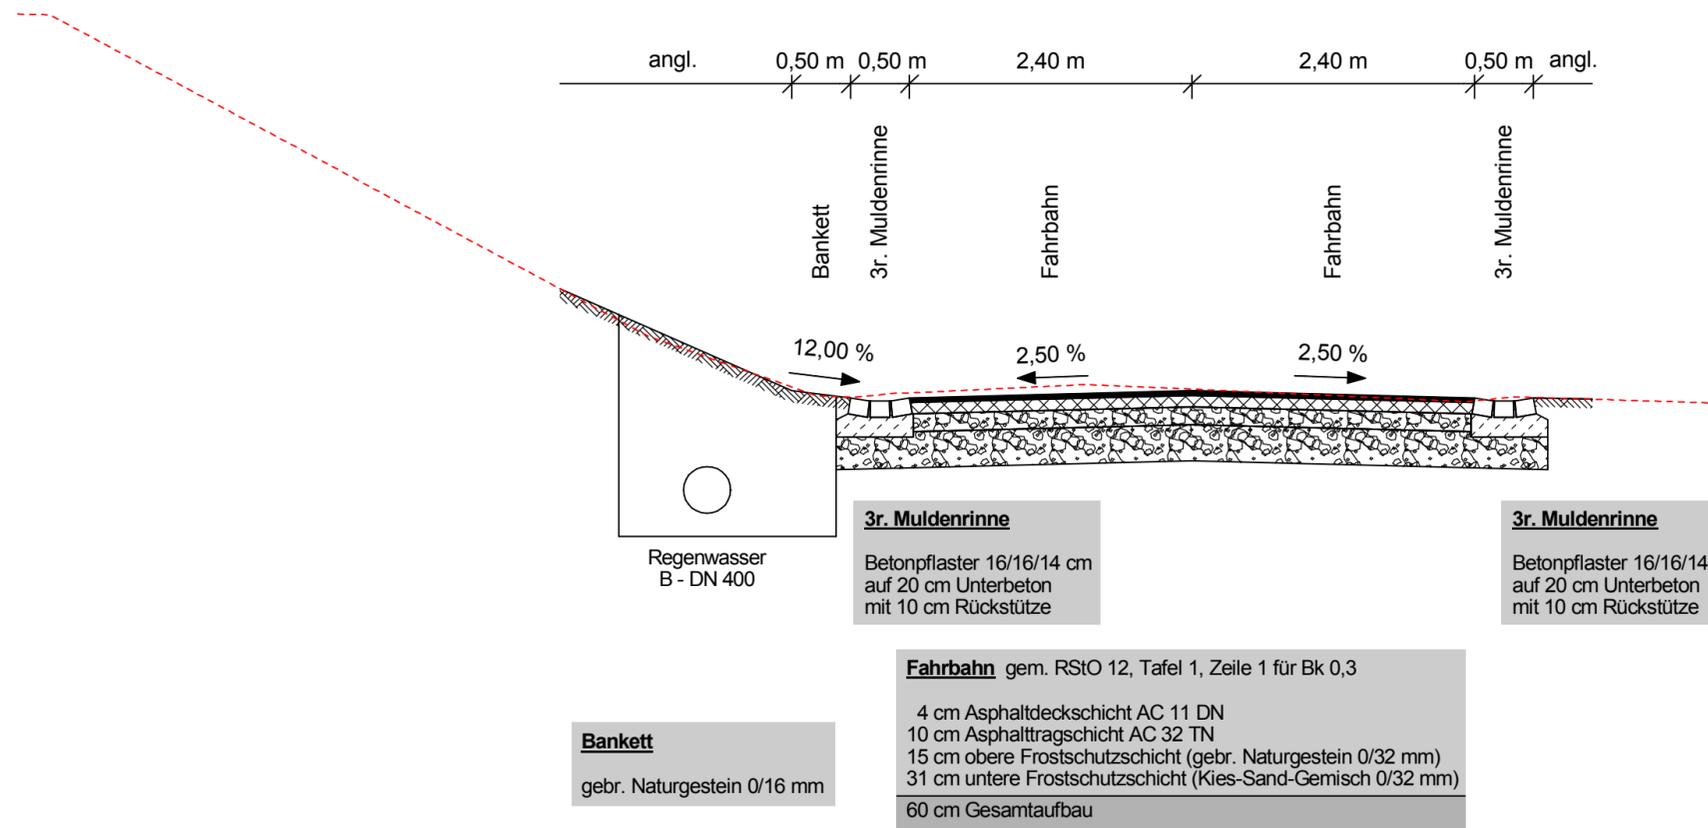

3.			
2.			
1.			
Nr.	Art der Änderung	Datum	Aufgestellt

Bearbeitung: <b>Ingenieurbüro Keuntje GmbH</b> Winzenburger Str. 19, 31084 Freden/Leine Tel.: 05184/9405-0 Fax: 032 223 463 368 e-mail: ing-keuntje@t-online.de	Datum		Zeichen
	bearbeitet:	Febr. 2021	Ro.
	gezeichnet:	Febr. 2022	RK / Wo
	geprüft:	22.04.2022 gez. Keuntje	

## FESTSTELLUNGSENTWURF



Landkreis Hildesheim



Unterlage 14.2  
Blatt Nr. 2  
Reg. Nr.

Datum 01.11.22  
Zeichen i.A. gez. Hahne

**Ausbau der K 427  
in der OD Lütgenholzen  
und bis zur K 409**

**Regelquerschnitt**


Maßstab 1: 50

**Aufgestellt:**

Hildesheim, den 14.11.2022  
Landkreis Hildesheim, Der Landrat  
Amt für Hoch- und Tiefbau und Gebäudemanagement

i.A. gez. Enge

### St. 1+130 - 1+253

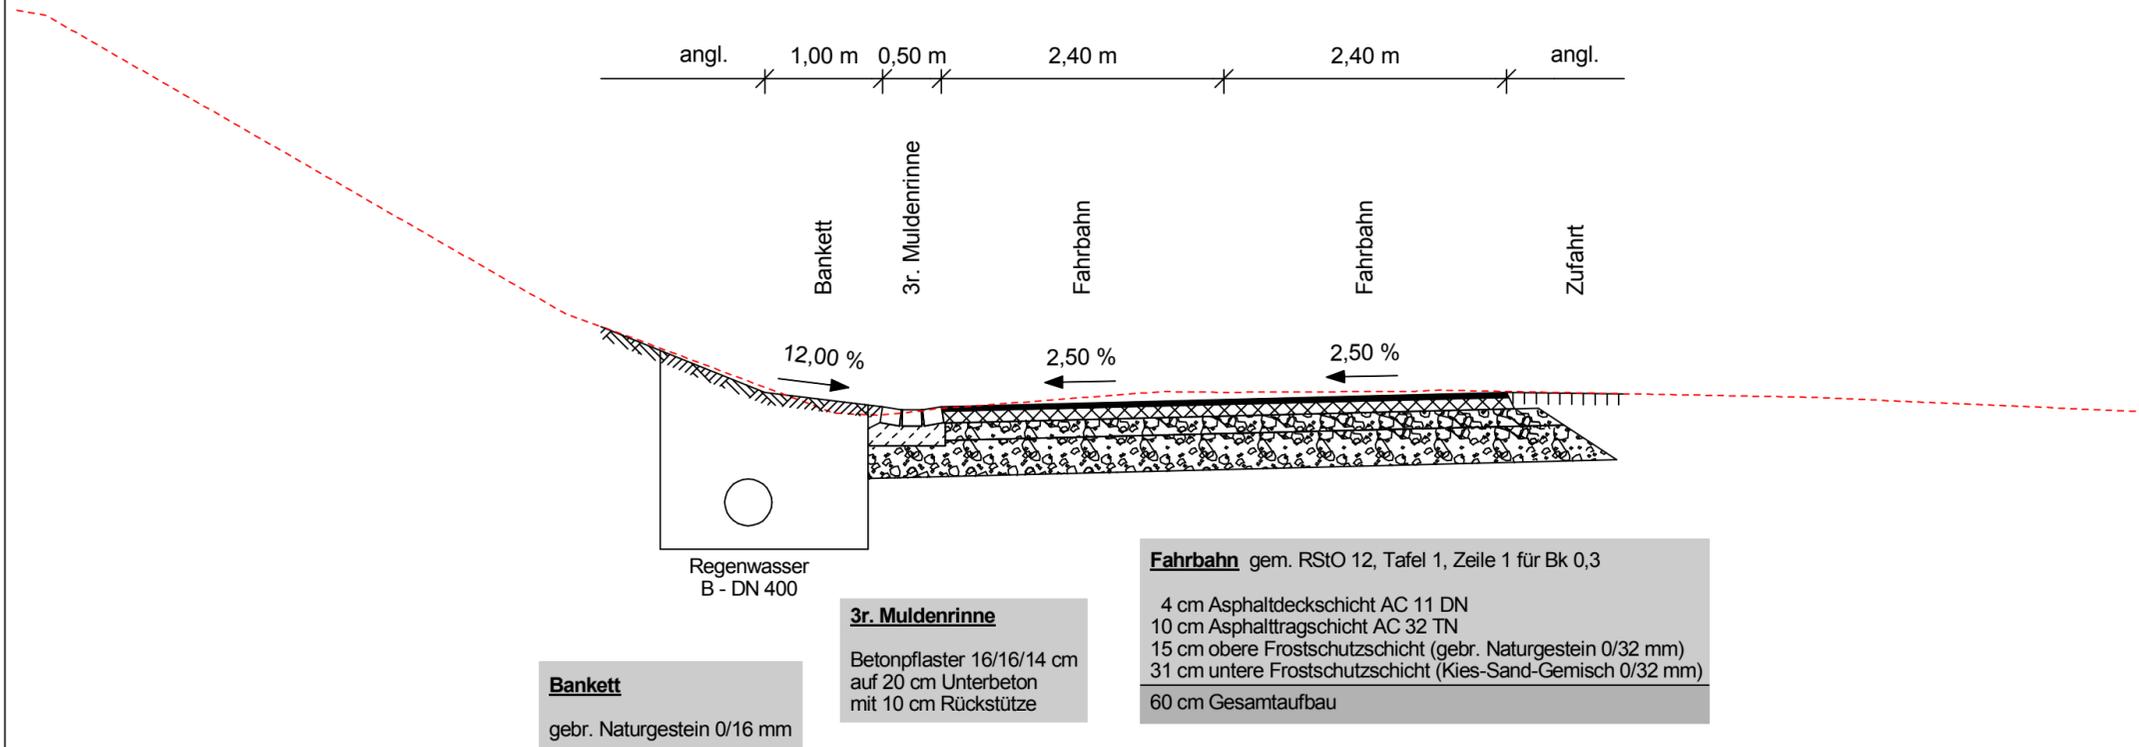


3.			
2.			
1.			
Nr.	Art der Änderung	Datum	Aufgestellt

Bearbeitung: Ingenieurbüro <b>Keuntje</b> GmbH Winzenburger Str.19, 31084 Freden/Leine Tel.: 05184/9405-0 Fax: 032 223 463 368 e-mail: ing-keuntje@t-online.de	Datum		Zeichen
	bearbeitet:	Febr. 2021	Ro.
	gezeichnet:	Febr. 2022	RK / Wo
	geprüft:	22.04.2022 gez. Keuntje	

## FESTSTELLUNGSENTWURF

	Unterlage 14.2 Blatt Nr. 3 Reg. Nr.
	Datum Zeichen
<b>Ausbau der K 427 in der OD Lütgenholzen und bis zur K 409</b>	
<b>Regelquerschnitt</b> Maßstab 1: 50	
nachgeprüft 01.11.22 i.A. gez. Hahne	
<b>Aufgestellt:</b> Hildesheim, den 14.11.2022 Landkreis Hildesheim, Der Landrat Amt für Hoch- und Tiefbau und Gebäudemanagement  i.A. gez. Enge	

### St. 1+253 - 1+330

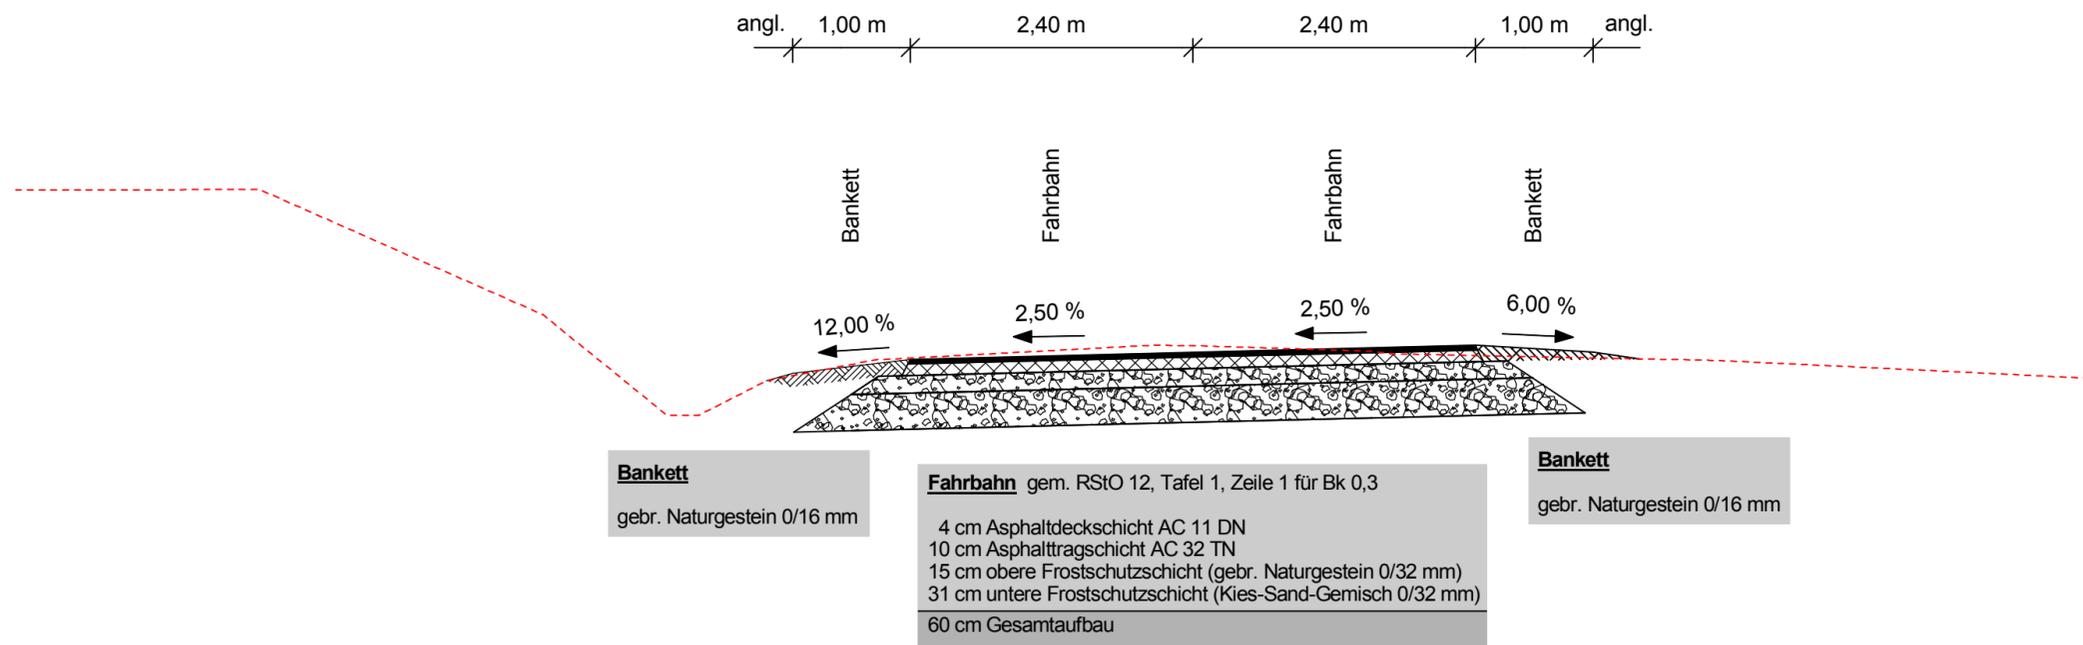

3.			
2.			
1.			
Nr.	Art der Änderung	Datum	Aufgestellt
Bearbeitung: Ingenieurbüro <b>Keuntje</b> GmbH Winzenburger Str.19, 31084 Freden/Leine Tel.: 05184/9405-0 Fax: 032 223 463 368 e-mail: ing-keuntje@t-online.de		Datum	Zeichen
		bearbeitet: Febr. 2021	Ro.
		gezeichnet: Febr. 2022	RK / Wo
		geprüft: 22.04.2022 gez. Keuntje	

## FESTSTELLUNGSENTWURF

	Unterlage 14.2 Blatt Nr. 4 Reg. Nr.
	Datum Zeichen
<b>Ausbau der K 427 in der OD Lütgenholzen und bis zur K 409</b>	
<b>Regelquerschnitt</b> Maßstab 1: 50	
nachgeprüft 01.11.22 i.A. gez. Hahne	
<b>Aufgestellt:</b> Hildesheim, den 14.11.2022 Landkreis Hildesheim, Der Landrat Amt für Hoch- und Tiefbau und Gebäudemanagement  i.A. gez. Enge	