


Zeichenerklärung	Baum Laub/Nadel	Böschung vorh.	Stahlrohrmast	Schieber Wasser/Gas	Bushaltestelle	Treppe	Linde	Birne	Nußbaum
geplanter Baum	Büsche	Zugang/Zufahrt	Betonmast	Unter-/Oberflurhydrant	Parkplatz	PP bzw. AP Nr. 10	Li=Linde	Bi=Birne	Nu=Nußbaum
Gemeindegrenze	Hecke/Zaun	Kilometerstein	Holzmast	AmpeI vorh./gepl.	Durchlass DN 500	Hohenfestp.lfd.Nr.	Ab=Ahorn	To=Tanne	Pf=Pflaume
Gemarkungsgrenze	Mauer	Ortsdurchfahrtsgrenze	RW/SW/MW Schacht	Verkehrs-/Hinweisschild	oberir./Hochsp.-Leitung	Schutzplanke	We=Weide	Fi=Fichte	Ka=Kastanie
Flurgrenze	Stützmauer	Lampe	Strobenlauf vorh./gepl.	Naturdenkmal Baum	Brunnen		Es=Esche	Ki=Kirsche	Sb=Schneebere
Flurstücksgrenze		Stahlgittermast	Ablauf rund/eckig	Kabel-u. Verteilerkasten	FlieBpfeil		Bu=Buche	Ap=Apfel	Wd=Weißdorn
							Ei=Eiche	Ro=Robinie	

- ② Einmündungen von Gemeindestraßen
- ④ Straßenseitengraben

Nr.	Art der Änderung	Datum	Aufgestellt
3.			
2.			
1.			

Bearbeitung:	Datum	Zeichen
Ingenieurbüro Keuntje GmbH	bearbeitet: Aug. 2018	Ro.
Winzenburger Str. 19, 31084 Freden/Leine Tel.: 05184/9405-0 Fax: 032 223 463 368 e-mail: ing-keuntje@t-online.de	gezeichnet: Sept. 2018	Wo.
	geprüft: 22.08.2019	gez. Keuntje

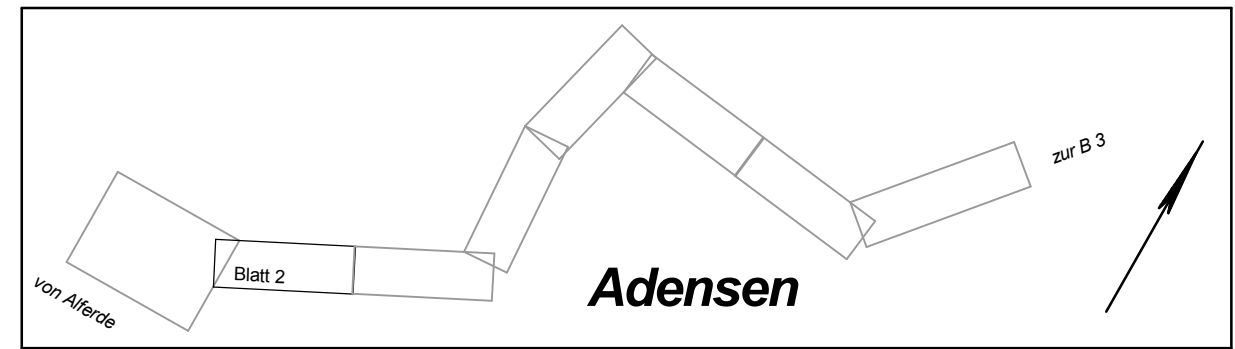

	Landkreis Hildesheim	Unterlage 5
		Blatt Nr. 2
		Reg. Nr.
	Datum	Zeichen
	nachgeprüft: 02.03.2021	gez. Blenke

**Ausbau der K 506 von der K 505 einschl. der OD Adensen**  
**FESTSTELLUNGSENTWURF**  
 Maßstab 1: 250

**Aufgestellt:**  
 Hildesheim, den 01.03.2021  
 Landkreis Hildesheim, Der Landrat  
 - Straßenverkehrsamt -  
 i.A. gez. Geweke

Grundplan Grundriß	Blatt: 2	Juni 2013
terrestr./photogr.-Aufnahme von: Mai 2013		gez. Dipl.-Ing. D. Linz
verm.-techn./bautechn. Feldvergleich vom: Juli 2013		Unterschrift / Datum

Grundplan Kataster	Blatt: 2	Juni 2013
Maßnahme: K 506 / OD Adensen		gez. Dipl.-Ing. D. Linz
ALKIS-Datensatz	Stand vom: 02/2013	Unterschrift / Datum