H	=	5000.000 m
T	=	2.497 m
f	=	0.001 m
km		1+742.000
h TS	=	82.420 m
K-Wert	=	50.000

H	=	1000.000 m
T	=	3.334 m
f	=	0.006 m
km		1+838.989
h TS	=	84.184 m
K-Wert	=	10.000

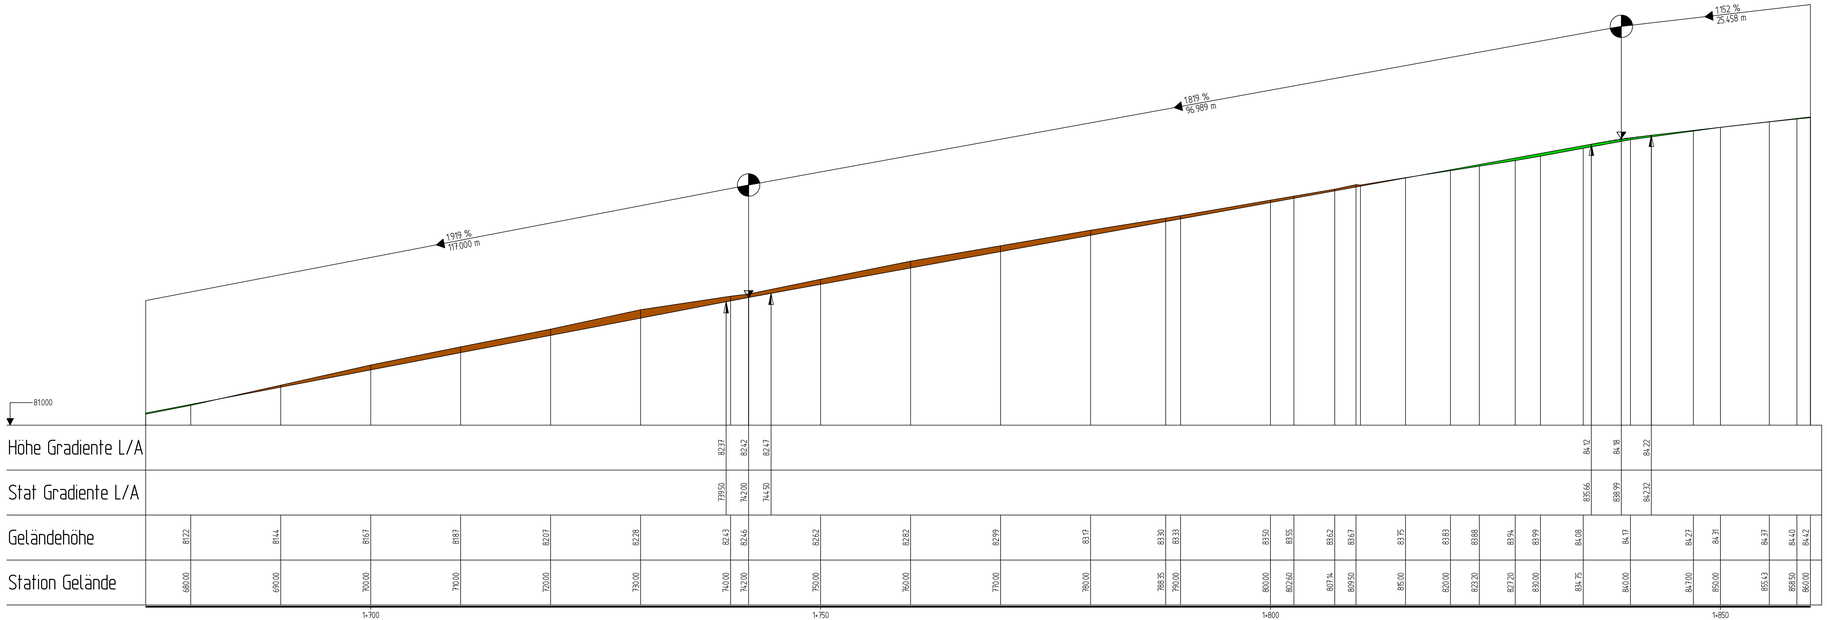

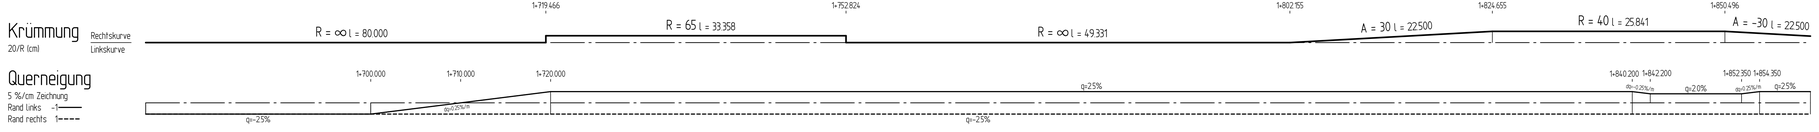

Zeichenerklärung

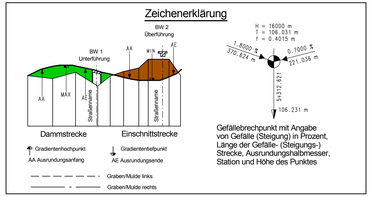

Dammstrecke Einschnittstrecke

Gefällebrechpunkt mit Angabe von Gefälle (Steigung) in Prozent, Länge der Gefälle (Steigungs-) Strecke, Ausrundungshalbmesser, Station und Höhe des Punktes

↑ Gradientenhochpunkt
↓ Gradiententiefpunkt
AA Ausrundungsanfang
AE Ausrundungsende
Graben/Mulde links
Graben/Mulde rechts

Nr.	Art der Änderung	Datum	Aufgestellt
3.			
2.			
1.			

Bearbeitung:

Ingenieurbüro **Keuntje** GmbH
Winzenburger Str.19, 31064 Freden/Leine
Tel.: 05184/9405-0 Fax: 032 223 463 366
e-mail: ing-keuntje@t-online.de

HOCH - und TIEFBAU
Beratung - Planung
Bauüberwachung

	Datum	Zeichen
bearbeitet:	Sept. 2018	Wo.
gezeichnet:	Sept. 2018	Wo.
geprüft:	22.08.2019	
	gez. Keuntje	

Blatt 1 2 3 4 5 6 7 8

Landkreis Hildesheim

Unterlage 6
Blatt Nr. 5
Reg. Nr.

	Datum	Zeichen
nachgeprüft	02.03.2021	gez. Elenke

Ausbau der
K 506
von der K 505 einschl. der OD Adensen
FESTSTELLUNGSENTWURF

Höhenplan

Maßstab 1: 250/25

Aufgestellt:
Hildesheim, den 01.03.2021
Landkreis Hildesheim, Der Landrat
- Straßenverkehrsamt -
i.A. gez. Geweke