


Zeichenerklärung	Baum Laub/Nadel	Böschung vorh.	Stahlrohrmast	Schieber Wasser/Gas	Bushaltestelle	Treppe	Li=Linde Bi=Birne Nu=Nußbaum Al=Alhorn Ki=Kiefer Mi=Mirabelle We=Weide Fi=Fichte Ka=Kastanie Es=Esche Ki=Kirsche Sb=Schneebere Bu=Buche Ap=Apfel Wd=Weißdorn Ei=Eiche Ro=Robinie
geplanter Baum	Büsche	Zugang/Zufahrt	Betonmast	Unter-/Oberflurhydrant	Parkplatz	PP bzw. AP Nr. 10	
Gemeindegrenze	Hecke/Zaun	Kilometerstein	Holzmast	Ampel vorh./gepl.	Durchlass DN 500	Höhenfestp.lfd.Nr.	
Gemarkungsgrenze	Mauer	Ortsdurchfahrtsgrenze	RW/SW/MW Schacht	Verkehrs-/Hinweisschild	oberer./Hochsp.-Leitung	Schutzplanke	
Flurgrenze	Stützmauer	Lampe	Strobenablauf vorh./gepl.	Naturdenkmal Baum	Brunnen		
Flurstücksgrenze		Stahlgittermast	Ablauf rund/eckig	Kabel-u. Verteilerkasten	Fließpfeil		

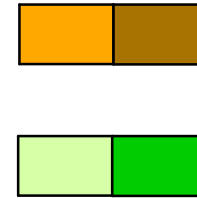

für den Straßenbau zu erwerbende Fläche
(1. Teilfläche eines Flurstückes)

zum Straßenbau vorübergehend benötigte Fläche (z.B. für Stützwandbau)
(3. Teilfläche eines Flurstückes)


Nr. des Grunderwerbsverzeichnisses

2. 34. 3 150 m²

2 = Nr. des Grunderwerbsplanes
34 = lfd. Nr.
3 = Teilfläche eines Flurstückes
150 = Größe der Fläche

3.			
2.			
1.			
Nr.	Art der Änderung	Datum	Aufgestellt

Bearbeitung: Ingenieurbüro Keuntje GmbH Winzenburger Str. 19, 31084 Freden/Leine Tel.: 05184/9405-0 Fax: 032 223 463 368 e-mail: ing-keuntje@t-online.de	Datum		Zeichen
	bearbeitet:	Aug. 2018	Ro.
	gezeichnet:	Sept. 2018	Wo.
	geprüft:	22.08.2019	gez. Keuntje

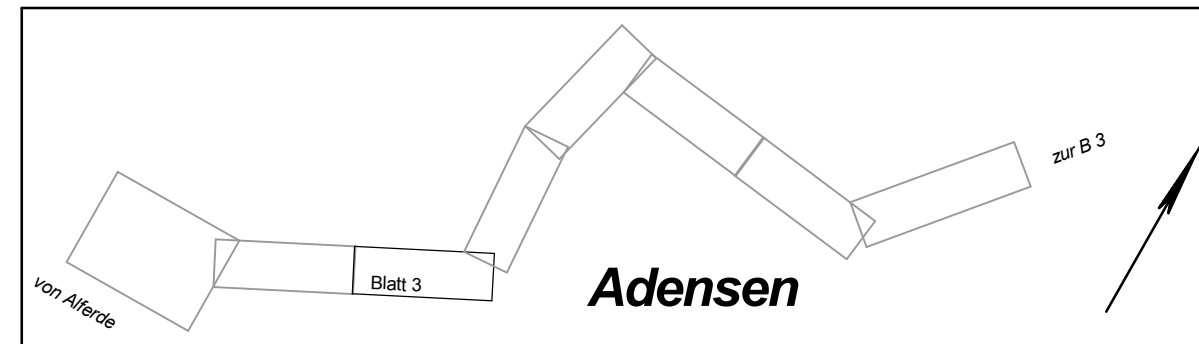

	Unterlage	10.1
	Blatt Nr.	3
	Reg. Nr.	
	Datum	02.03.2021
	Zeichen	gez. Blenke

Ausbau der K 506
von der K 505 einschl. der OD Adensen
FESTSTELLUNGSENTWURF
 Maßstab 1: 250

Aufgestellt:
 Hildesheim, den 01.03.2021
 Landkreis Hildesheim, Der Landrat
 - Straßenverkehrsamt -
 i.A. gez. Geweke

Grundplan Grundriß	Blatt: 3	Juni 2013
terrestr./photogr.-Aufnahme von:	Mai 2013	gez. Dipl.-Ing. D. Linz
verm.-techn./bautechn. Feldvergleich von:	Juli 2013	Unterschrift / Datum

Grundplan Kataster	Blatt: 3	Juni 2013
Maßnahme: K 506 / OD Adensen	Stand vom: 02/2013	gez. Dipl.-Ing. D. Linz
ALKIS-Datensatz		Unterschrift / Datum