

Zeichenerklärung	Baum Laub/Nadel	Böschung vorh.	Stahlrohrmast	Schieber Wasser/Gas	Bushaltestelle	Treppe	Li=Linde	Bi=Birne	Nu=Nußbaum
geplanter Baum	Zugang/Zufahrt	Betonmast	Unter-/Oberflurhydrant	Parkplatz	PP bzw. AP Nr. 10	Li=Linde	Bi=Birne	Nu=Nußbaum	
Gemeindegrenze	Büsche	Holzmast	Ampel vorh./gepl.	Durchlass DN 500	Höhenfestp. lfd. Nr.	Ab-Ahorn	Fi-Fichte	Pl-Pflaume	
Gemarkungsgrenze	Hecke/Zaun	RW/SW/MW Schacht	Verkehrs-/Hinweisschild	oberir./Hochsp.-Leitung	Schutzplanke	We-Weide	Ki-Kirsche	Mi-Mirabelle	
Flurgrenze	Mauer	Strobenablauf vorh./gepl.	Lampe	Brunnen		Es-Esche	Ma-Mastaxe	Ka-Kastanie	
Flurstücksgrenze	Stützmauer	Ablauf rund/eckig	Stahlgittermast	Fließpfeil		Bu-Buche	Ap-Apfel	Sb-Schneebere	
							Wd-Weißdorn	Ro-Robinie	
							Ei-Eiche		


für den Straßenbau zu erwerbende Fläche (1. Teilfläche eines Flurstückes)

zum Straßenbau vorübergehend benötigte Fläche (z.B. für Stützwandbau) (3. Teilfläche eines Flurstückes)

Nr. des Grunderwerbsverzeichnisses	
2	34
3	150 m ²
2 = Nr. des Grunderwerbsplanes	
34 = lfd. Nr.	
3 = Teilfläche eines Flurstückes	
150 = Größe der Fläche	

3.			
2.			
1.			
Nr.	Art der Änderung	Datum	Aufgestellt

Bearbeitung: Ingenieurbüro Keuntje GmbH Winzenburger Str. 19, 31084 Freden/Leine Tel.: 05184/9405-0 Fax: 032 223 463 368 e-mail: ing-keuntje@t-online.de	Datum		Zeichen
	bearbeitet:	Aug. 2018	Ro.
	gezeichnet:	Sept. 2018	Wo.
	geprüft:	22.08.2019	gez. Keuntje

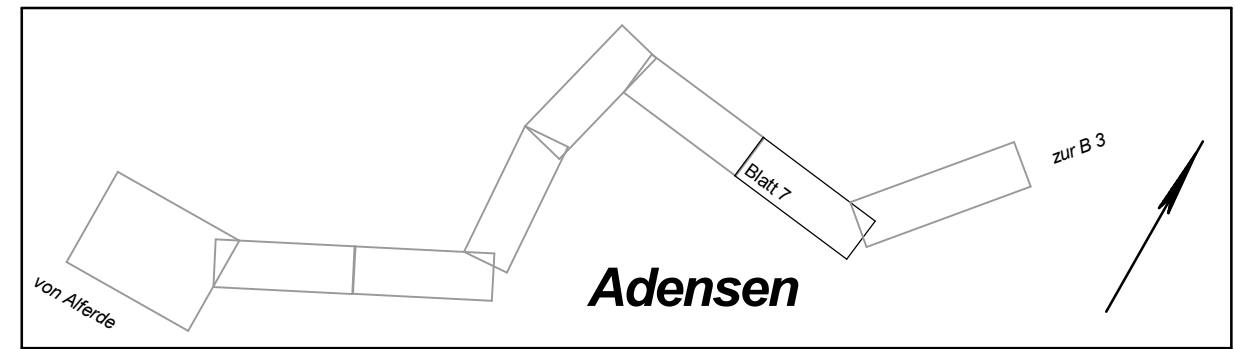

Landkreis Hildesheim

Unterlage 10.1
Blatt Nr. 7
Reg. Nr.

Ausbau der K 506 von der K 505 einschl. der OD Adensen

FESTSTELLUNGSENTWURF

maßstab 1: 250

nachgeprüft 02.03.2021 gez. Blenke

Aufgestellt:
Hildesheim, den 01.03.2021
Landkreis Hildesheim, Der Landrat
- Straßenverkehrsamt -
i.A. gez. Geweke

Grundplan Grundriß Blatt: 7 Juni 2013
terrestr./photogr.-Aufnahme von: Mai 2013
verm.-techn./bautechn. Feldvergleich vom: Juli 2013
gez. Dipl.-Ing. D. Linz
Unterschrift / Datum

Grundplan Kataster Blatt: 7 Juni 2013
Maßnahme: K 506 / OD Adensen
ALKIS-Datensatz
Stand vom: 02/2013
gez. Dipl.-Ing. D. Linz
Unterschrift / Datum