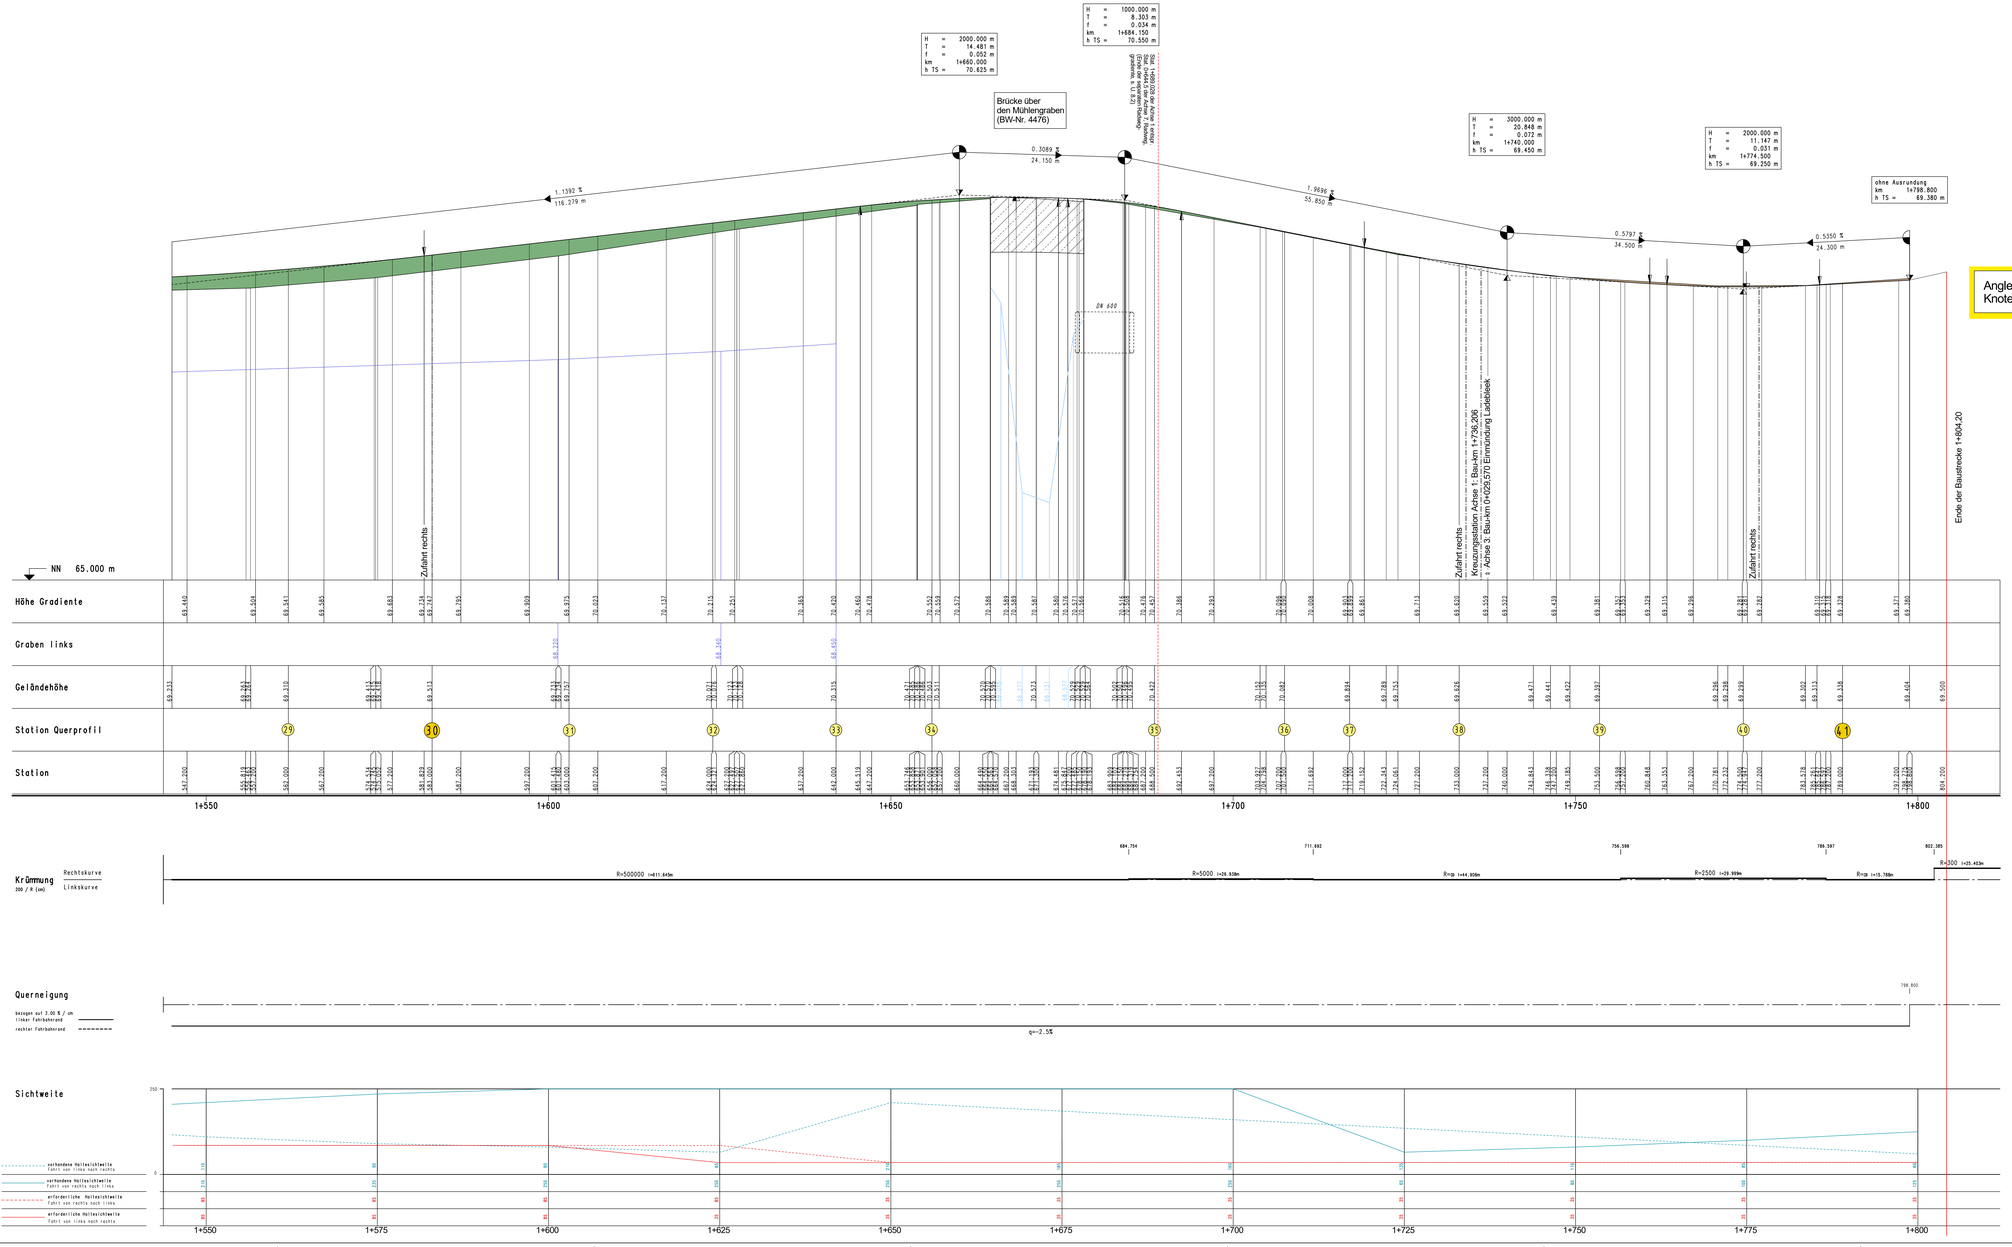

Angleichen der Planung:
Knoten K 509 / B 6

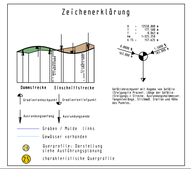

Entwurfsbearbeitung:

INGENIEURBÜRO PABSCH & PARTNER
Ingenieurgesellschaft mbH
Büronordal Str. 23, 31100 Hildesheim
Tel. 05121/20944-0, Fax: 05121/20944-44
info@ipp-consult.de, www.ipp-consult.de

gemessen	April 2008	Kaupa
bearbeitet	Okt. 2015	Biesterfeldt
gezeichnet	Nov. 2015	Müller
geprüft	Nov. 2015	H. Pabsch

gez. Dr. H. Pabsch

Blatt 1 2 3

Niedersächs. Landesbehörde für Straßenbau und Verkehr

Straße: K 509 von Bau-km 1+037,20 bis Bau-km 1+804,20
von Str.-km 0.838 bis Str.-km 0.071

Nächster Ort: Giesen

Unterlage 8.1
Blatt Nr. 3
Reg. Nr.

	Datum	Zeichen
nachgeprüft	22.04.2016	Plz

Ausbau der K 509
zwischen Hasede und Giesen

- Planfeststellung -

Höhenplan
der Fahrbahn

Maßstab 1:250/25

Aufgestellt:
Hannover, den 18.05.2016
Niedersächsische Landesbehörde für Straßenbau und Verkehr
Geschäftsbereich Hannover
im Auftrage: gez. i. V. Bade

U:\8-03_Höhenplan-PF-15.pln