


<p>INGENIEURBÜRO PABSCH & PARTNER Ingenieurgesellschaft mbH Barmeröder Str. 23, 31139 Hildesheim Tel. 051212094-0, Fax. 051212094-44 info@ipp-consult.de, www.ipp-consult.de</p>	Entwurfsbearbeitung :		
	gemessen	April 2008	Kaupa
	bearbeitet	Okt. 2015	Biesterfeldt
	gezeichnet	Nov. 2015	Müller
	geprüft	Nov. 2015	H. Pabsch
			gez. Dr. H. Pabsch

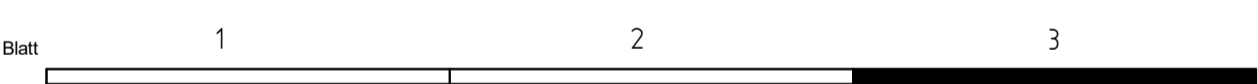

Niedersächs. Landesbehörde für Straßenbau und Verkehr		Unterlage 8.2	
Straße: K 509		Blatt Nr. 3	
von Bau-km 1+037,20 bis Bau-km 1+804,20		Reg. Nr.	
von Str.-km 0.838 bis Str.-km 0.071		Datum	
Nächster Ort: Giesen		Zeichen	
		nachgeprüft	Ptz
		22.04.2016	
Höhenplan des Radweges			
Maßstab 1:250/25			
Aufgestellt: Hannover, den 18.05.2016 Niedersächsische Landesbehörde für Straßenbau und Verkehr Geschäftsbereich Hannover im Auftrage: gez. i. V. Bade			