


Übersichtsplan M 1 : 25.000
Lageplan M 1 : 1.000

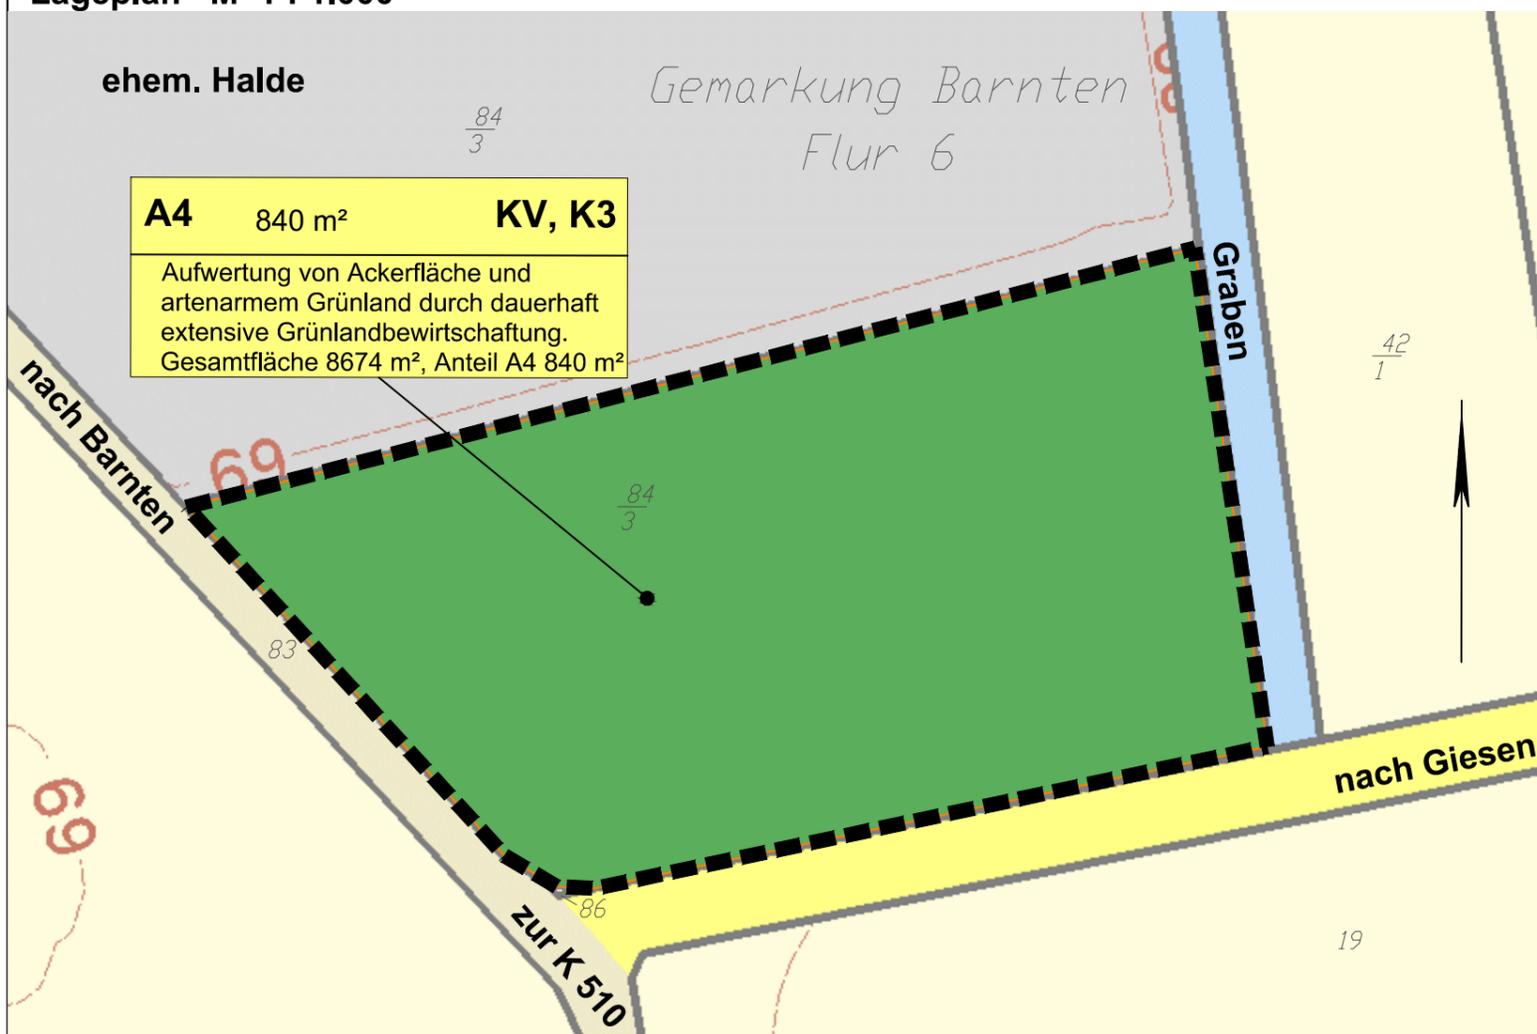

Kompensationsfläche gesamt: 8.674 m²
 davon bereits für Ausbau der K 505 bei Nordstemmen beansprucht: 935 m²
 davon für das Vorhaben Ausbau der K 215 Dingelbe-Nettlingen: 1.010 m²
 davon für das hier vorliegende Vorhaben Ausbau der K 509 Hasede - Giesen: 840 m²

Dipl.-Ing. M. Birkhoff + Partner Warmbüchenstr. 18, 30159 Hannover Tel. 0511-3360010 Fax: 0511-3360034 E-Mail: hannover@birkhoff-partner.de		DATUM	NAME
	bearbeitet	März 2016	Poggensee-Roweck
	gezeichnet	März 2016	Ottenberg
	geprüft:	März 2016	Poggensee-Roweck
	für den Verfasser		<i>Poggensee</i>
		Hannover, 30.03.2016	

Straßenbauverwaltung des Landes Niedersachsen		Unterlage	12.3.2
Straße: K 509		Blatt Nr.	4
von Bau-km 1+037,20 bis Bau-km 1+804,20		Reg. Nr.	
von Str.-km 0,838 bis Str.-km 0,071		Datum	Zeichen
Nächster Ort: Giesen		nachgeprüft	22.04.2016 Bö
Ausbau der K 509 zwischen Hasede und Giesen - Planfeststellung -			Maßnahmenplan Maßstab 1: 5.000
Aufgestellt: Hannover, den 18.05.2016 Niedersächsische Landesbehörde für Straßenbau und Verkehr Geschäftsbereich Hannover im Auftrage: gez. i.V. Bade			