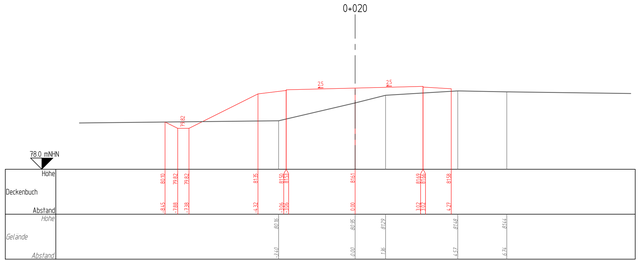

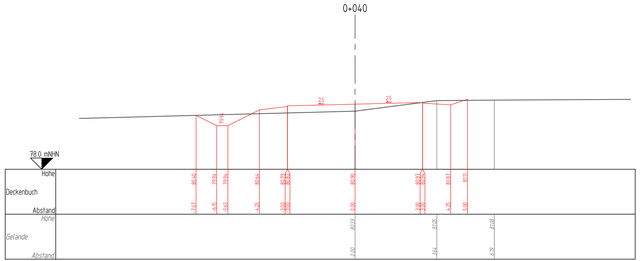

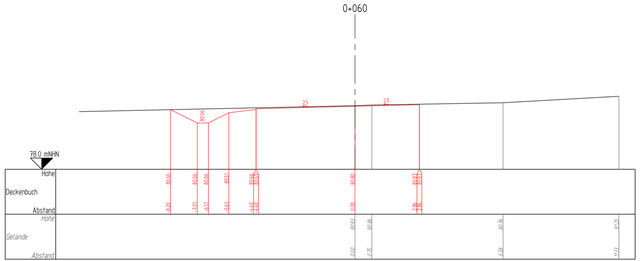

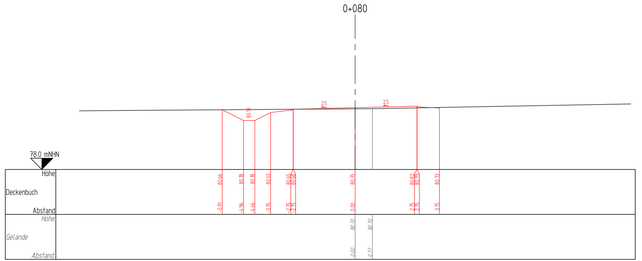

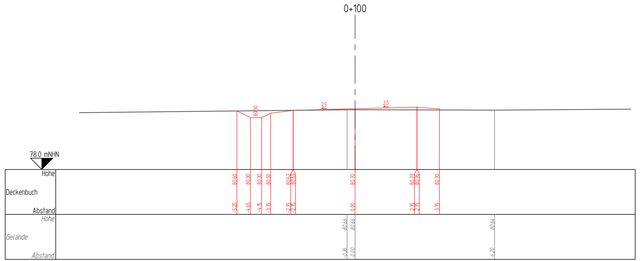

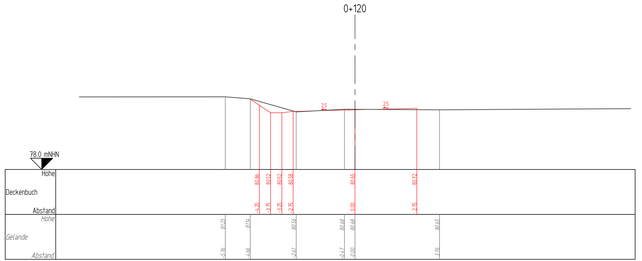

Entwurfsbearbeitung:

Ingenieurbüro Richter
Beratende Ingenieure.
Mittelallee 11
31139 Hildesheim
Tel. 05121/9373-0
Fax 05121/9373-73
info@richter-ingenieure.de

Aufgestellt: Hildesheim, den 25. Mai 2023

Mitglied der Ing.-Kammer Niedersachsen, Nr.: 16173

	Datum	Zeichen
bearbeitet:	05/2023	Vo
gezeichnet:	05/2023	Nu
geprüft:	05/2023	Wa
Datei:	An14-4-2_QP-200_EW	

Stadt Hildesheim
Fachbereich Tiefbau und Grün

Unterlage: 14.4.2
Blatt Nr.: 1
Reg. Nr. EW-5.2

	Datum	Zeichen
gesehen:	12.06.2023	gez. Orlovius

Verbesserung der Verkehrsverhältnisse und Neubau einer Bushaltestelle an der Domäne Marienburg

- Feststellungsentwurf -

Querprofile

Hauptzufahrt Domäne

Maßstab 1:100

Aufgestellt:
Hildesheim, den 28.07.2023
Stadt Hildesheim
der Oberbürgermeister

im Auftrage: .....gez. Rex.....

3600 - An14-4-2_QP-200_EW - QP-A200 - EW-5.2