


Übersichtsplan M 1 : 25.000
Lageplan M 1 : 1.000

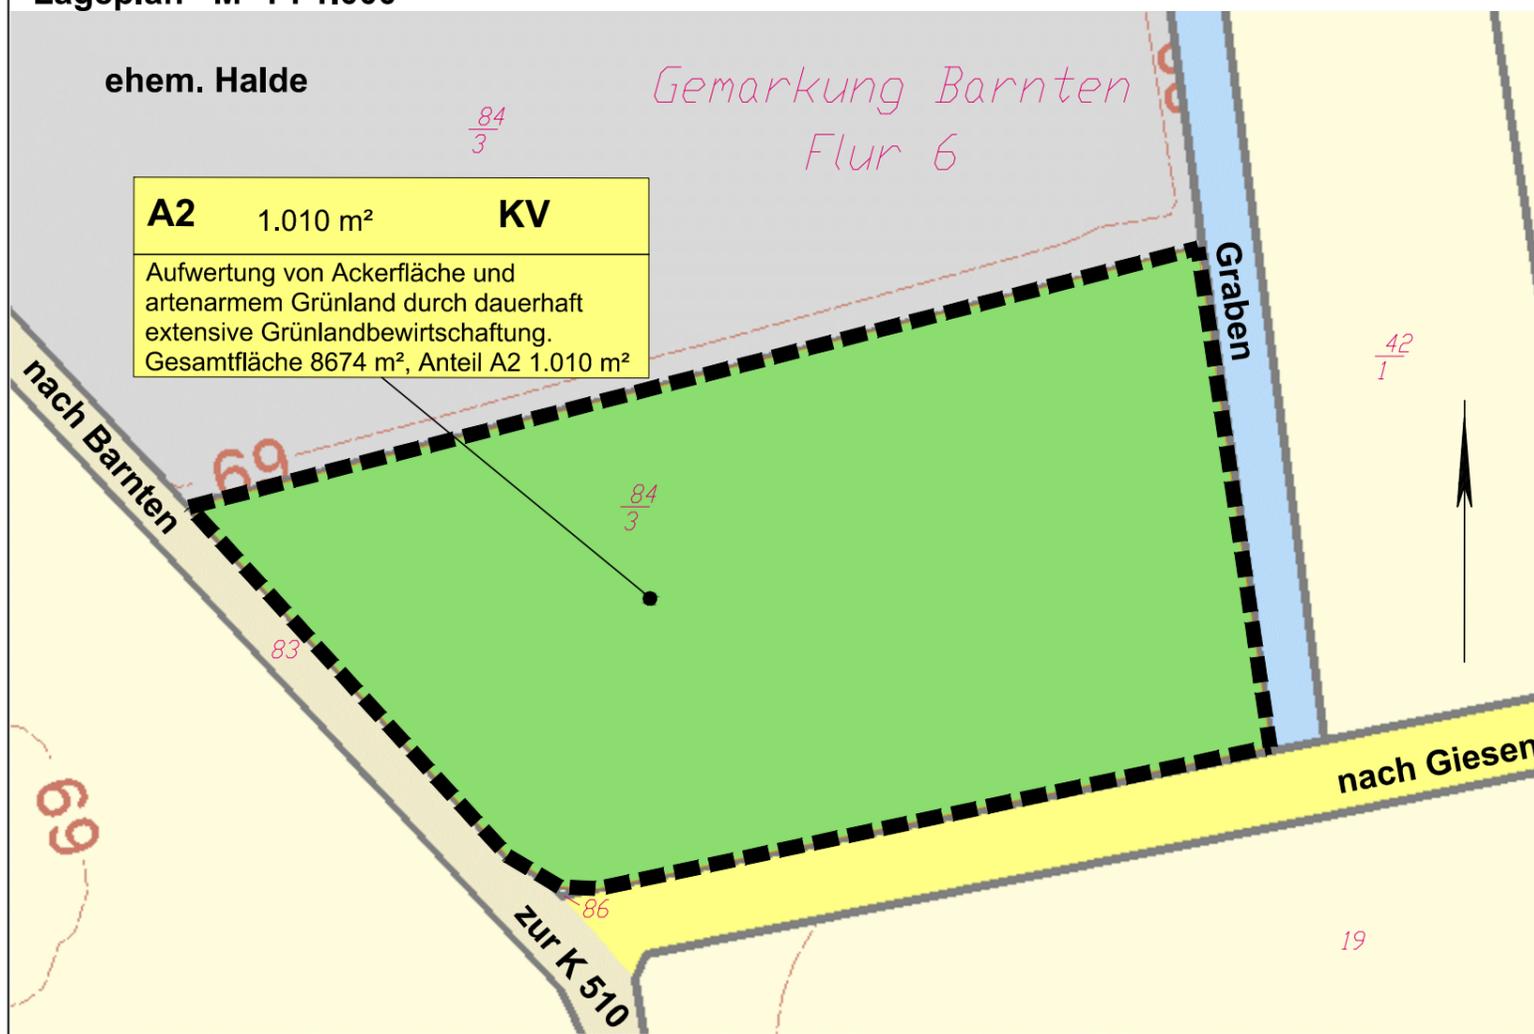

Kompensationsfläche gesamt: 8.674 m²

davon bereits für Ausbau der K 505 bei Nordstemmen beansprucht: 935 m²

davon für das vorliegende Vorhaben Ausbau der K 215 Dingelbe-Nettlingen: 1.010 m²

Dipl.-Ing. M. Birkhoff + Partner
Landschaftsarchitekt
Königstraße 31, 30175 Hannover

Tel. 0511-3360010
Fax: 0511-3360034
E-Mail: hannover@birkhoff-partner.de

	DATUM	NAME
bearbeitet	18.11.2015	Poggensee-Roweck
gezeichnet	18.11.2015	Ottenberg
geprüft:	19.11.2015	Poggensee-Roweck
für den Verfasser gez. Poggensee-Roweck Hannover, 19.11.2015		

Feststellungsentwurf

Straßenbauverwaltung des Landes Niedersachsen
Straße: ...K.215..... von km: ...5.849.... bis km: ...7.206.....
(Nächster Ort): ...Dingelbe - Nettlingen.....

Unterlage 12.3.1
Blatt Nr. 1
Reg. Nr.

	Datum	Zeichen
nachgeprüft	27.11.2015	gez. Böll

Ausbau der K 215 von
Dingelbe bis Nettlingen
Landschaftspflegerischer Begleitplan

Übersichtsplan/
Maßnahmenplan

Maßstab 1: 1.000

Aufgestellt:

Hannover, den18.12.2015.....
Niedersächsische Landesbehörde
für Straßenbau und Verkehr
Geschäftsbereich Hannover
Im Auftrage:gez. Fundheller.....