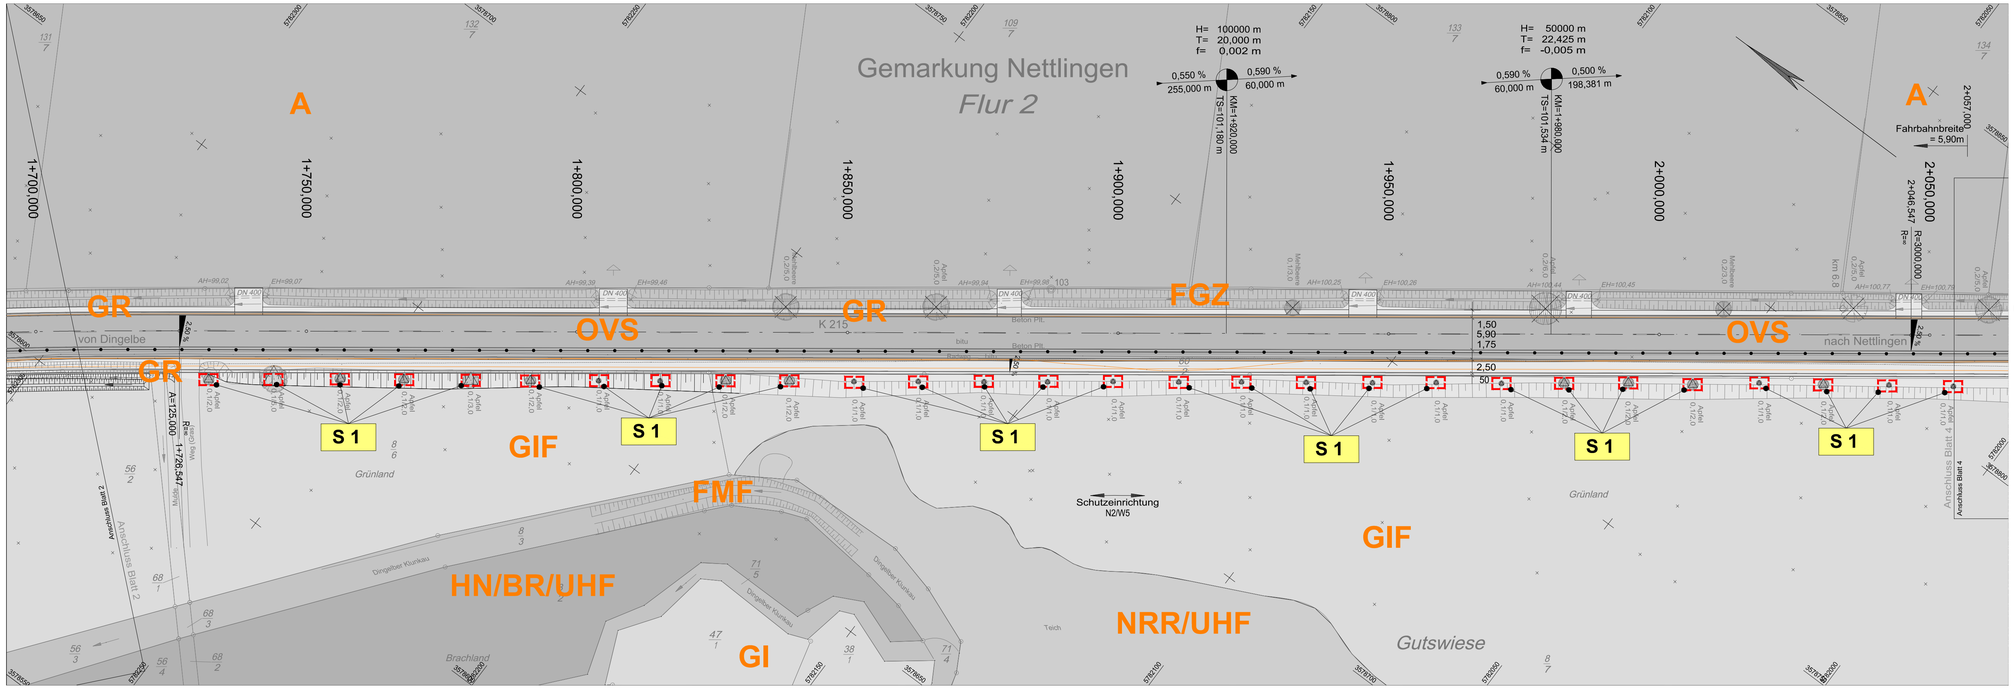

Legende

	Gemarkungsgrenze		Zaun		Schacht vorhanden		Schaltkasten
	Flurgrenze		Stahlgittermast		Schacht geplant		Schild allgemein
	Mauer		Stahlrohrmast		Schieber Wasser/Gas		Kilometerstein
	Hecke		Betonmast		Straßenablauf		Laub-/ Nadelbaum
			Holzmast		Oberflurhydrant		Lichtschacht
			Laterne		Unterflurhydrant		Zugang/Zufahrt

ACHTUNG! WICHTIGER HINWEIS!

Für die genaue Lage der verlegten Kabel u. Leitungen, sowie deren Deckung, kann keine Gewähr übernommen werden. Die Angaben entbinden nicht von einer örtlichen Überprüfung!

Legende siehe Blatt 5A

Dipl.-Ing. M. Birkhoff + Partner
Landschaftsarchitekt
Königstraße 31, 30175 Hannover

Tel. 0511-3360010
Fax: 0511-3360034
E-Mail: hannover@birkhoff-partner.de

	DATUM	NAME
bearbeitet	18.11.2015	Poggensee-Roweck
gezeichnet	18.11.2015	Ottenberg
geprüft:	19.11.2015	Poggensee-Roweck

für den Verfasser
gez. Poggensee-Roweck
Hannover, 19.11.2015

Entwurfsbearbeitung:

LTS

Ingenieurbüro
Lewandowski - Tschöke - Schmidt GbR
Hermann-Guthe-Straße 1, 30519 Hannover
Tel.: 0511-60096540, Fax.: 0511-60096549
Email: LTS@ltp-tel.de

	Datum	Zeichen
bearbeitet	12.11.2015	S.Zessack
gezeichnet	12.11.2015	A.Adler
geprüft:	13.11.2015	*R.Schmidt*

Blatt 1 2 3 4 5

Feststellungsentwurf

Straßenbauverwaltung des Landes Niedersachsen
Straße: ... K 215 ..... von km: ...5,849.... bis km: ...7,206.....
(Nächster Ort): ...Dingelbe - Nettlingen.....

Unterlage **12.3.2**
Blatt Nr. **3**
Reg. Nr.

	Datum	Zeichen
nachgeprüft	27.11.2015	gez. Böll

Ausbau der K 215 von Dingelbe bis Nettlingen
Landschaftspflegerischer Begleitplan

Maßnahmenplan

Maßstab 1: 500

Aufgestellt:
Hannover, den .....18.12.2015.....
Niedersächsische Landesbehörde für Straßenbau und Verkehr Geschäftsbereich Hannover
Im Auftrage: .....gez. Fundheller.....

Grundplan Grundriss	Blatt: 03	hergestellt:	KAUPA & PARTNER 01.05.2010 gez. Kaupa Unterschrift / Datum
terrestr./photogr.-Aufnahme vom: 12.04.2010			
verm.-techn./bautechn. Feldvergleich vom: 25.05.2010			
Grundplan Kataster	Blatt: 03	hergestellt:	KAUPA & PARTNER 01.05.2010 gez. Kaupa Unterschrift / Datum
Maßnahme: Ausbau der K 215	Stand vom: April 2010		
Maßstab 1:500	Grundlage: ALK-Grundrissdatei		