



Befestigung der Fahrbahn im Tiefeinbau

Aufbau in Anlehnung an RStO 12, z.B. Tafel 1, Zeile 3, Bk. 1,8

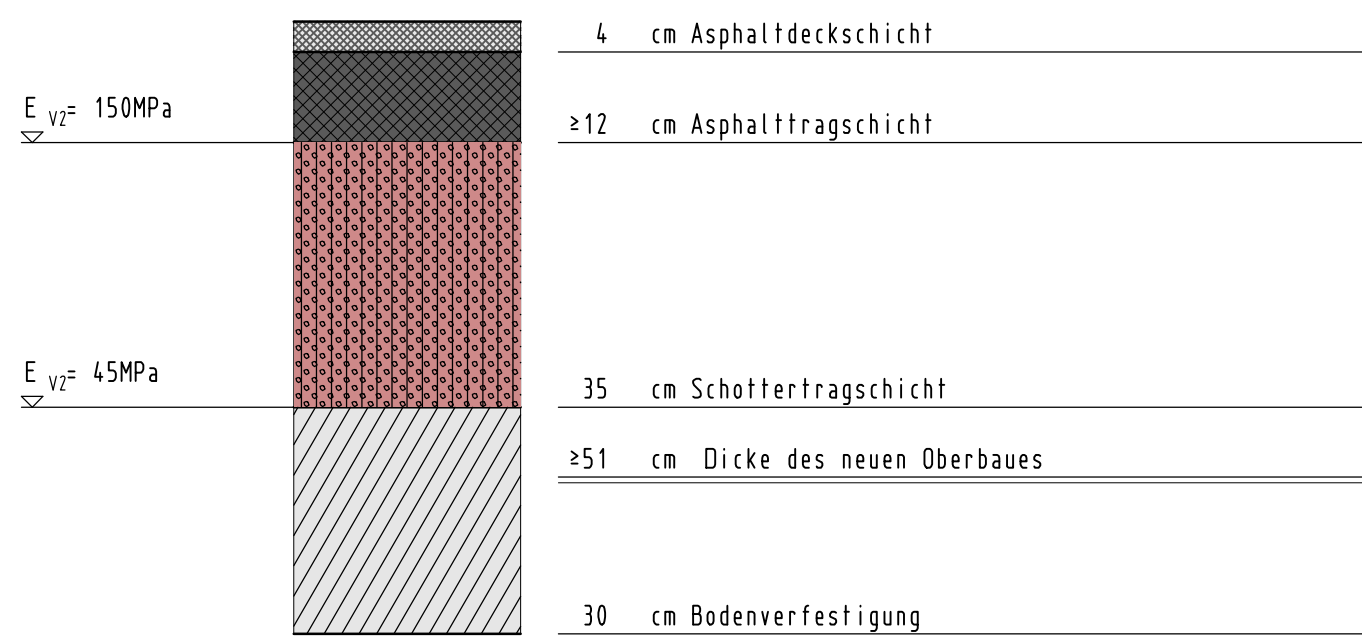


Befestigung der Fahrbahn im Hocheinbau

Aufbau in Anlehnung an RStO 12, z.B. Tafel 5

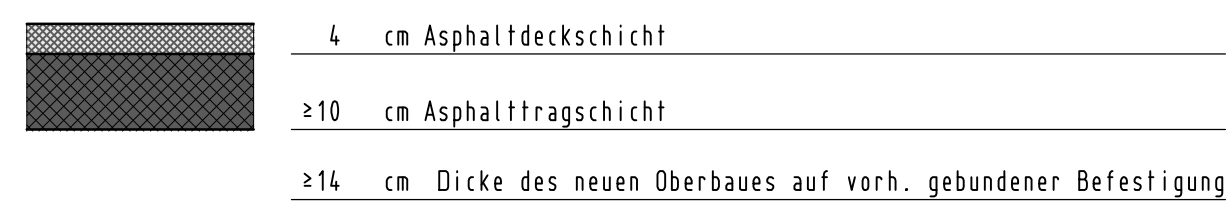


Befestigung des Radweges

Aufbau gemäß RStO 12, z.B. Tafel 6, Zeile 2

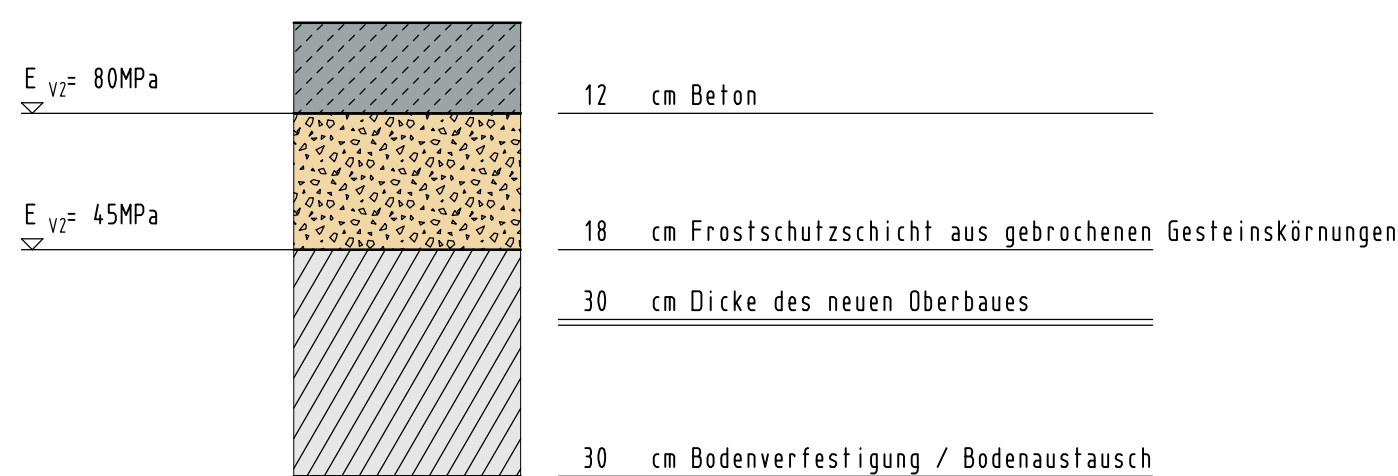


Befestigung des Gehweges

Aufbau gemäß RStO 12, z.B. Tafel 6, Zeile 2

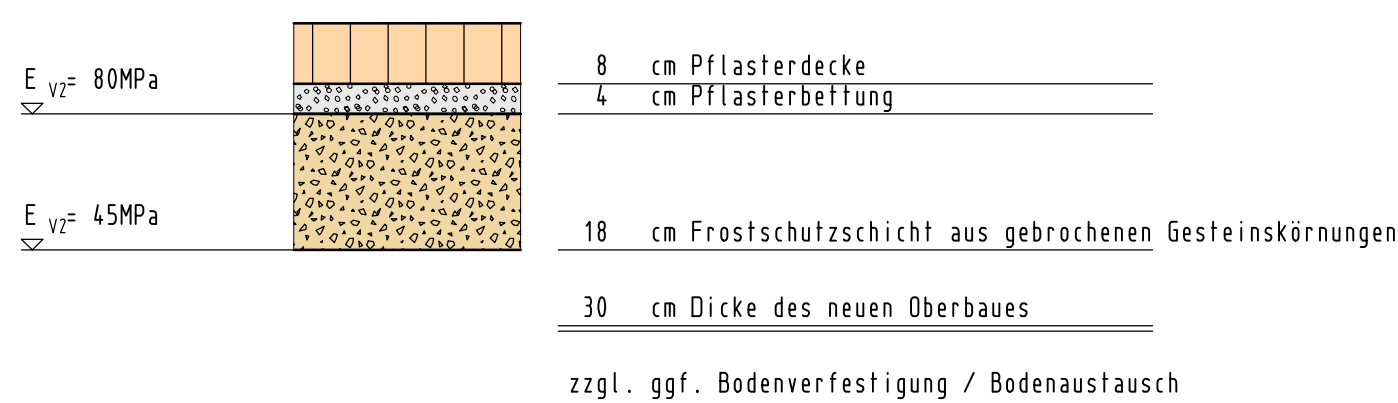


Befestigung der Feldzufahrten

Aufbau gemäß RLW, z.B. RLW 1.8

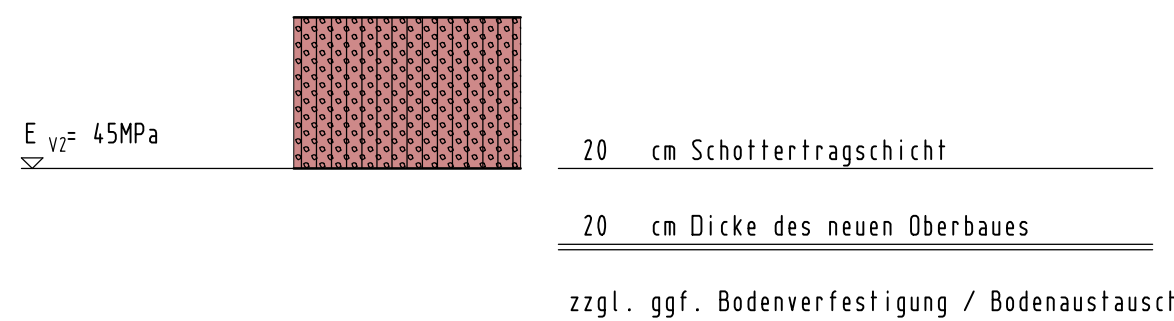


Erneuerung im Tiefeinbau Bau-km 2+400.000

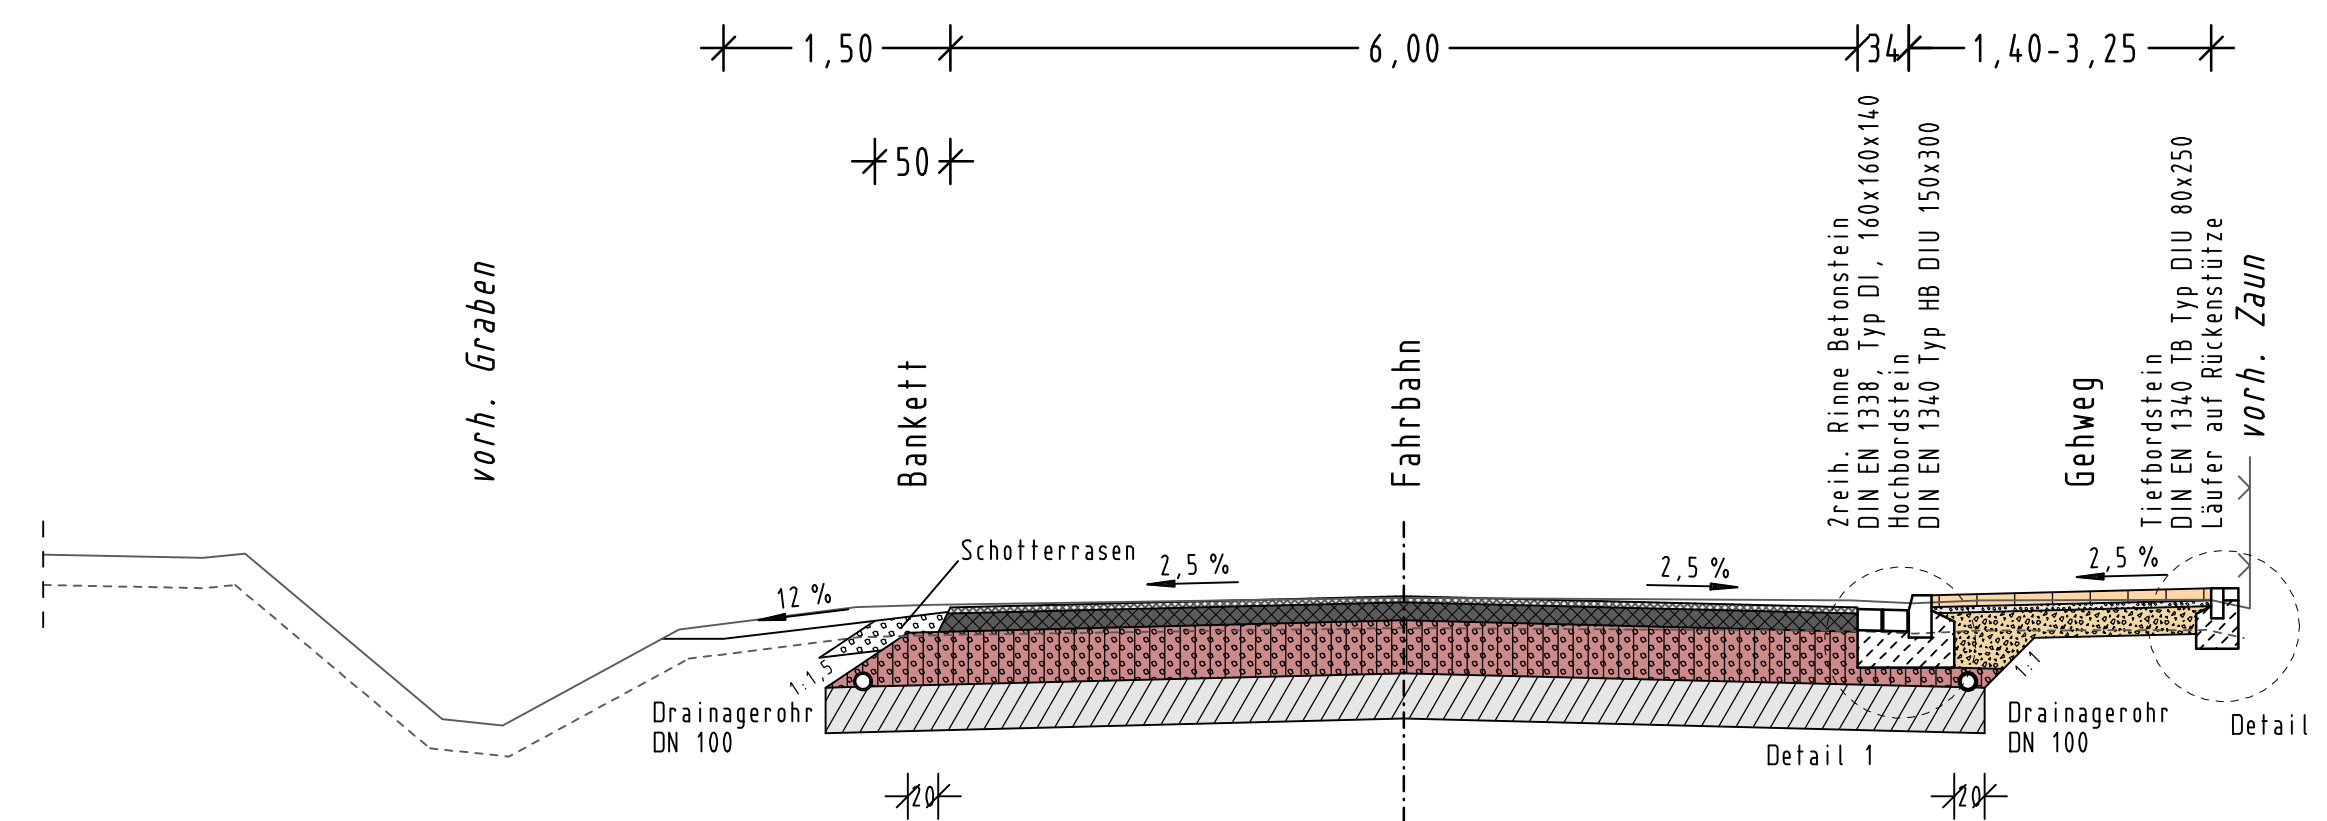


Detail 1 M. 1:25

2-reihige Rinne vor Hochbord

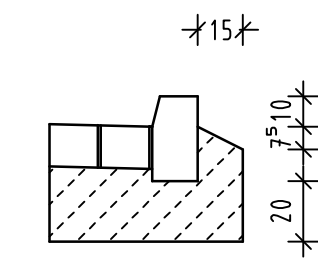


Detail 2 M. 1:25


Tiefbordstein mit Läufer auf Rückenstütze

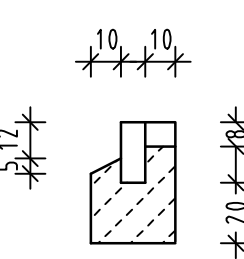

Erneuerung im Hocheinbau Bau-km 1+900.000

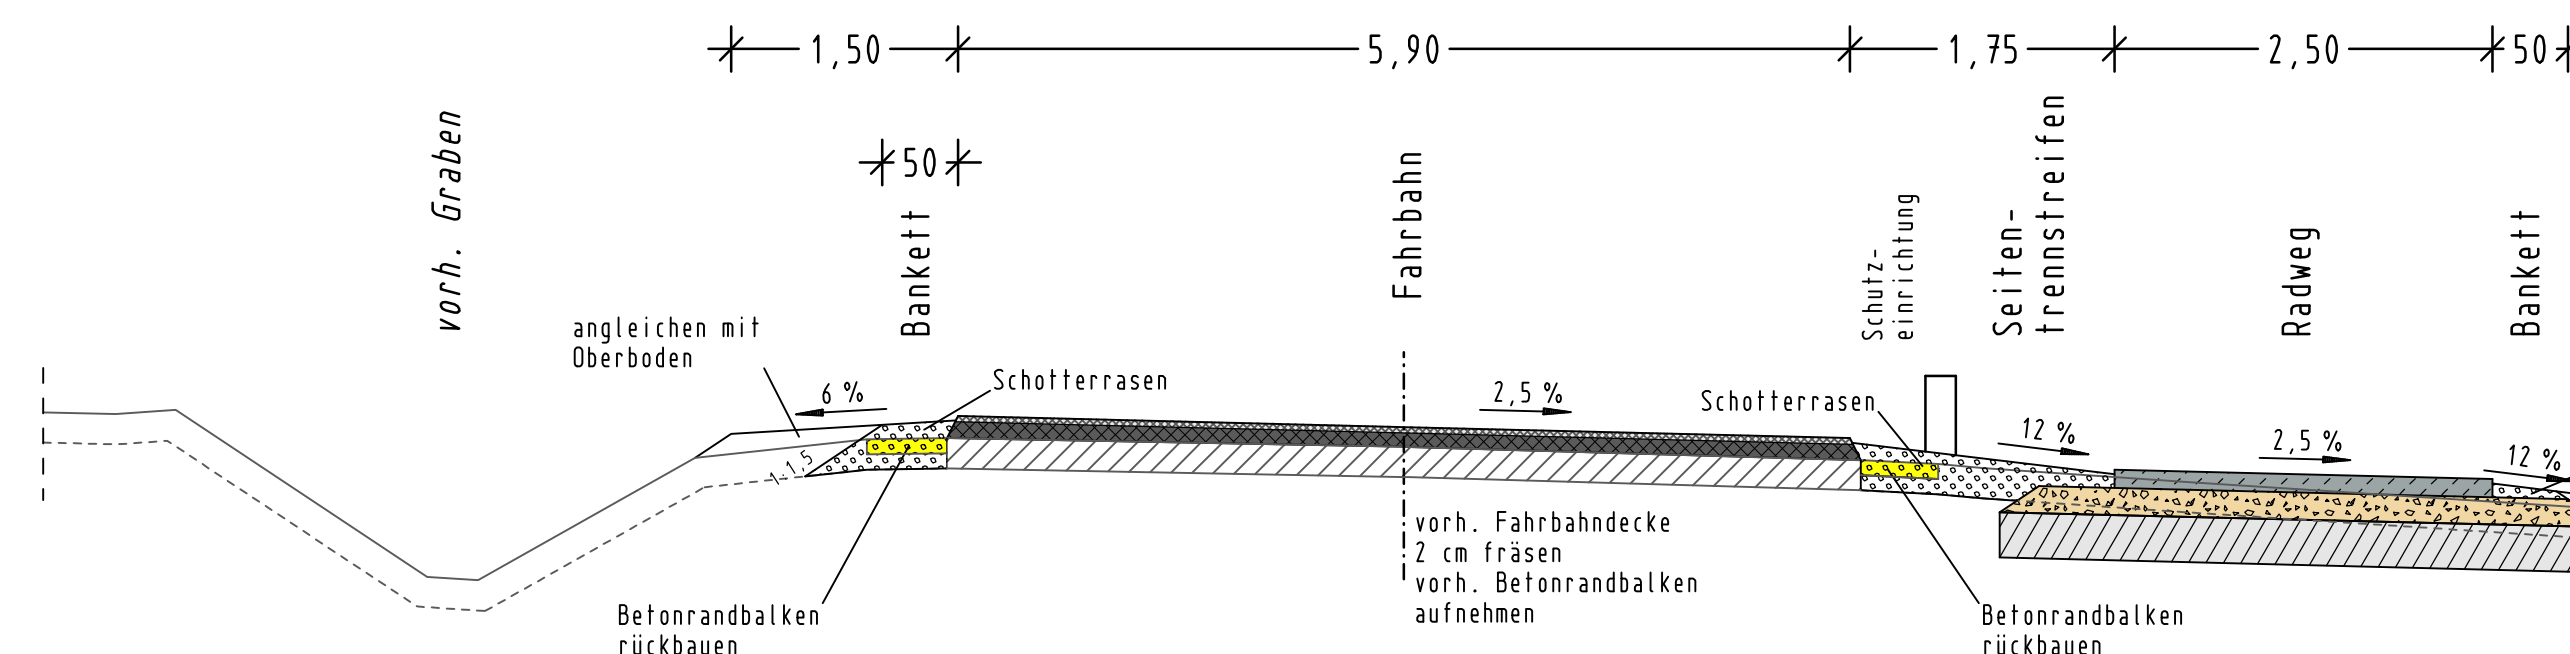

Erneuerung im Hocheinbau mit Verbreiterung Bau-km 1+400.000

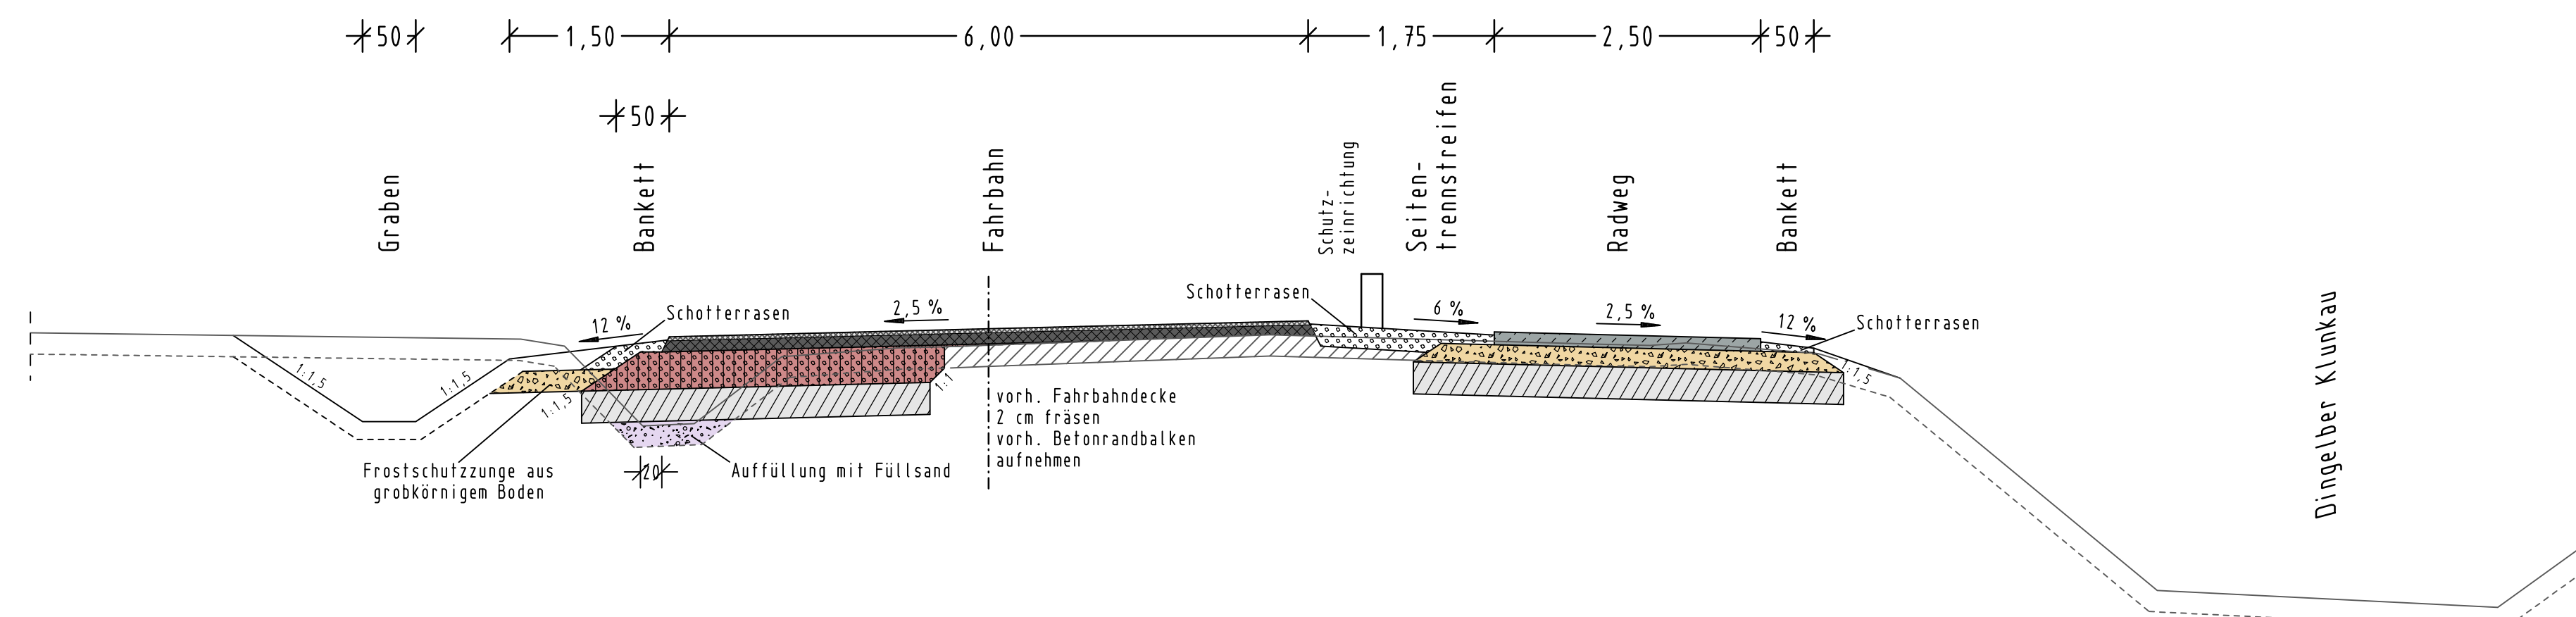

Feststellungsentwurf

5.			
4.			
3.			
2.			
1.			
Nr.	Art der Änderung	Datum	Aufgestellt

Entwurfsbearbeitung:	LTS	Datum	Zeichen
		bearbeitet 12.11.2015	S. Zessack
		gezeichnet 12.11.2015	A. Adler
		geprüft: 13.11.2015	
Ingenieurbüro Lewandowski - Tschöke - Schmidt GbR Hermann-Guthe-Straße 1, 30519 Hannover Tel.: 0511-60096540, Fax.: 0511-60096549 Email: LTS@htp-tel.de			R. Schmidt

Straßenbauverwaltung des Landes Niedersachsen		Unterlage 6
Straße: K215 von 10-1695 bis 10-0338		Blatt Nr. 1
von Bau-km 1+081,469 bis Bau-km 2+438,250		Reg. Nr.
(Nächster Ort): Nettlingen		Datum
		03.12.2015
		Zeichen
		gez. Meng
Ausbau der K215 Dingelbe - Nettlingen		Straßenquerschnitt
		150
Aufgestellt: Hannover, den 18.12.2015 Niedersächsische Landesbehörde für Straßenbau und Verkehr Geschäftsbereich Hannover Im Auftrage: gez. Fundheller		