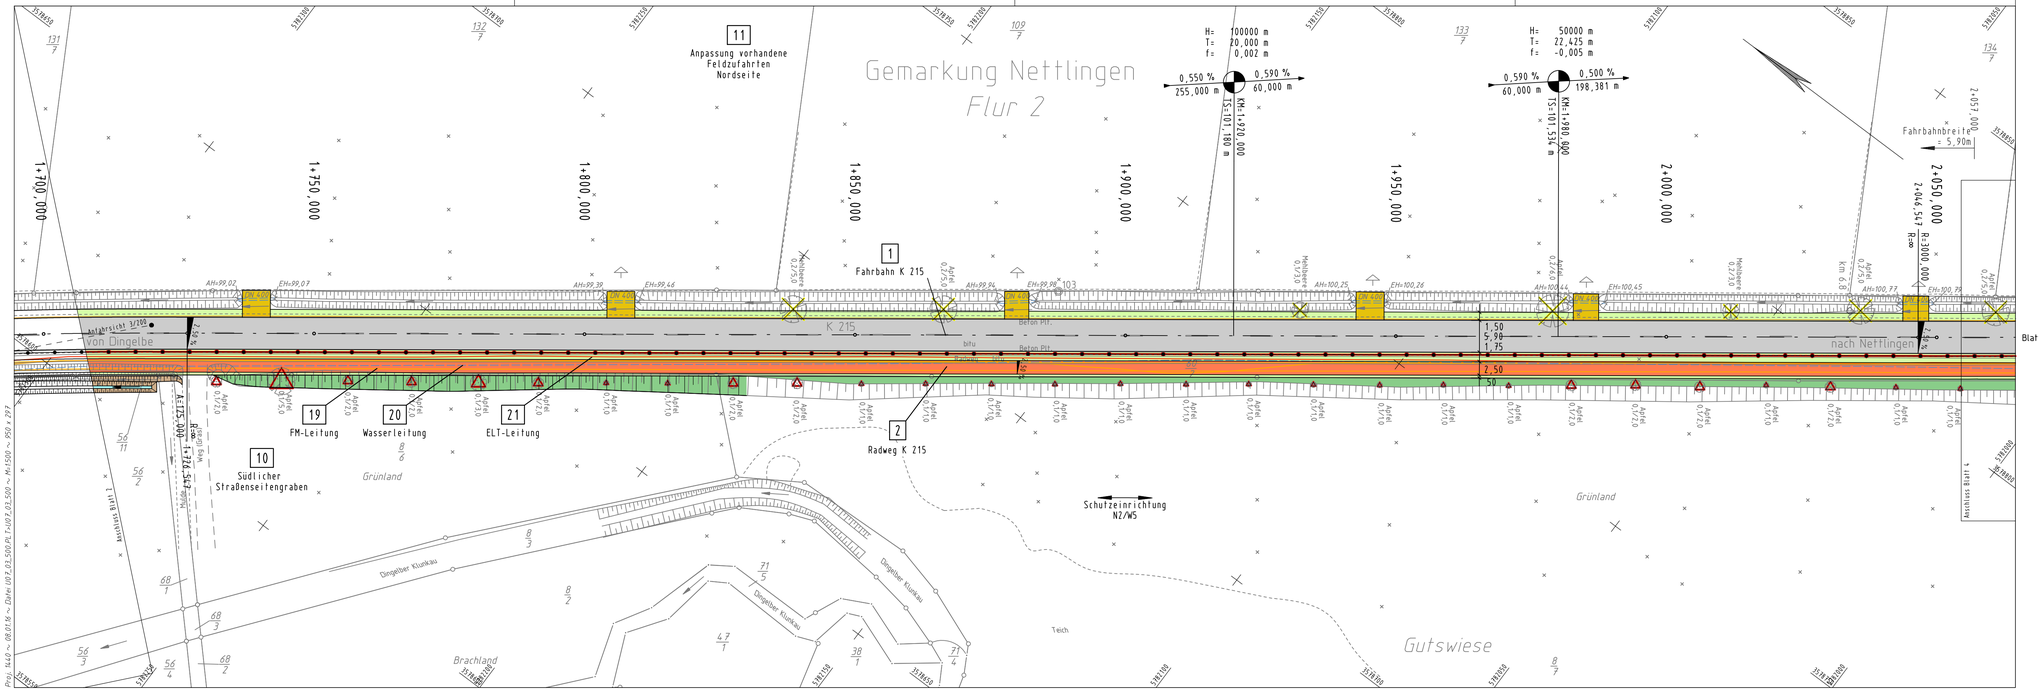

Einschnittsböschung
Entwässerungsgraben Bankett
Fahrbahn
Bankett
Dammböschung
Entwässerungsmulde

H=14000m
T 5,26% 1324,00m
0,875% 865,00m
1+542,547

Neigungsbrechpunkt mit Angaben von Gefälle (-) und Steigung (+) in Prozent, Länge der Gefälle- (Steigungs-) Strecke, Halbmesser u. Bau-km

6,00% Fahrbahnquerneigung
Hochpunkt
Tiefpunkt
Fließrichtung Mulde / Graben
Zufahrt

Schutz für Baumstamm herstellen
Baum fällen und Wurzelstock roden
Bezeichnung für Einleitungsstelle
Nummer im Regelungsverzeichnis
Ersatzpflanzung

Legende

Gemarkungsgrenze	Stahlgittermast	Schacht geplant	Schild allgemein
Flurgrenze	Betonmast	Schieber Wasser/Gas	Kilometerstein
Mauer	Holzmast	Straßenablauf	Laub-/ Nadelbaum
Hecke	Laterne	Oberflurhydrant	Lichtschacht
Zaun	Schaltkasten	Unterflurhydrant	Zugang/Zufahrt
Schacht vorhanden			

Elt.-Ltg.			
Regenwasser			
Schmutzwasser			
Fernmeldeleitung			
Wasserleitung			
Gasleitung			

ACHTUNG! WICHTIGER HINWEIS!
Für die genaue Lage der verlegten Kabel u. Leitungen, sowie deren Deckung, kann keine Gewähr übernommen werden. Die Angaben entbinden nicht von einer örtlichen Überprüfung!

Feststellungsentwurf

Nr.	Art der Änderung	Datum	Aufgestellt
5.			
4.			
3.			
2.			
1.			

Entwurfsbearbeitung:
LTS
Ingenieurbüro
Lewandowski - Tschöke - Schmidt GbR
Hermann-Guthe-Straße 1, 30519 Hannover
Tel.: 0511-60096540, Fax: 0511-60096549
Email: LTS@ntp-tel.de

	Datum	Zeichen
bearbeitet	12.11.2015	S.Zessack
gezeichnet	12.11.2015	A.Adler
geprüft:	13.11.2015	*R.Schmidt*

Blatt 1 2 3 4 5

Straßenbauverwaltung des Landes Niedersachsen

Straße: K215 von 10-1695 bis 10-0338
von Bau-km 1+081,469 bis Bau-km 2+438,250
(Nächster Ort): Nettlingen

Unterlage 7
Blatt Nr. 3
Reg. Nr.

	Datum	Zeichen
nachgeprüft	03.12.2015	gez. Meng

Ausbau der K215
Dingelbe - Nettlingen

Lageplan

Maßstab 1:500

Aufgestellt:
Hannover, den 18.12.2015
Niedersächsische Landesbehörde für Straßenbau und Verkehr
Geschäftsbereich Hannover
Im Auftrage: gez. Fundheller

Grundplan Grundriss — Blatt: 3
terrestr./photogr. Aufnahme vom: 12.04.2010
verm.-techn./bautechn. Feldvergleich vom: 25.05.2010
hergestellt: KAUPA & PARTNER 01.05.2010 Unterschrift / Datum

Grundplan Kataster — Blatt: 3
Maßnahme: Ausbau der K 215 Stand vom: April 2010
Maßst ALK-Grundrissdatei
hergestellt: KAUPA & PARTNER 01.05.2010 Unterschrift / Datum

Proj. 1440 ~ 08.01.16 ~ Datei: U07_03_500.PL T=U07_03_500 ~ M=1500 ~ P50 ~ PPT