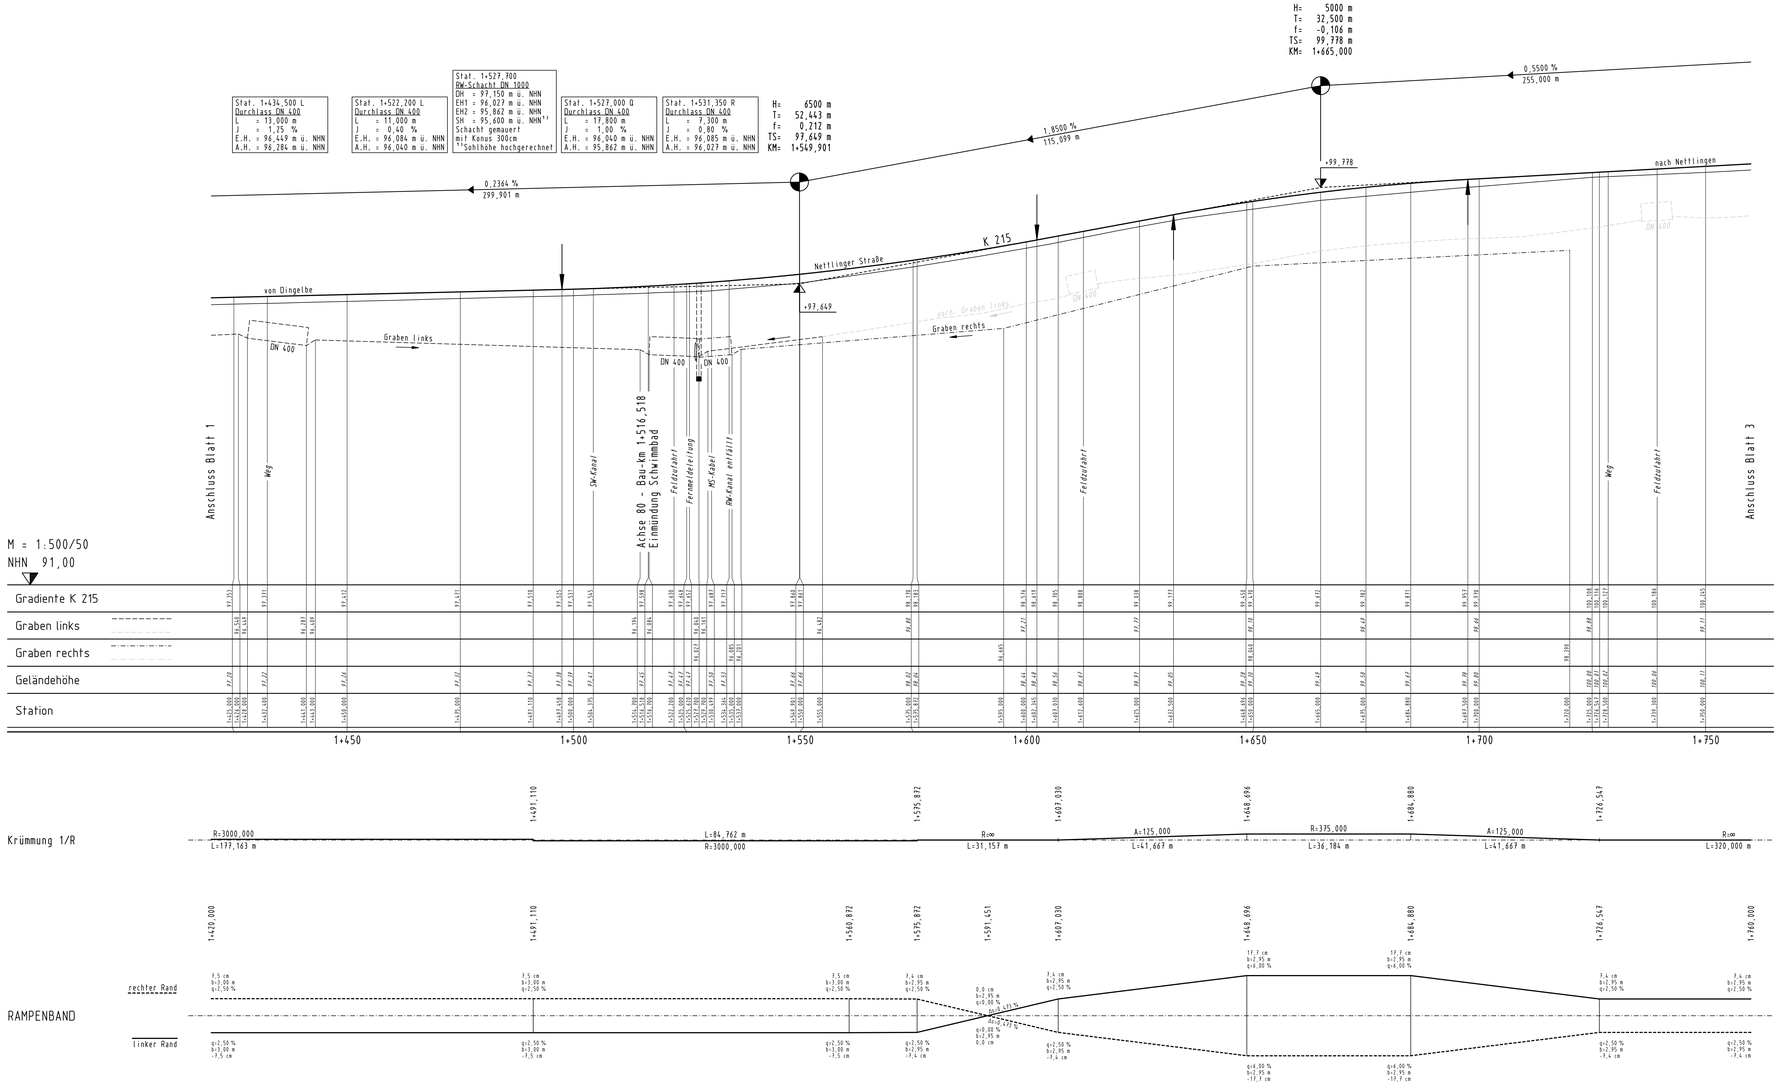

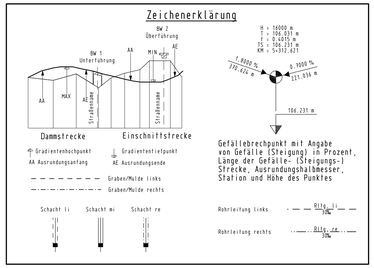

Feststellungsentwurf

Nr.	Art der Änderung	Datum	Aufgestellt
5.			
4.			
3.			
2.			
1.			

Entwurfsbearbeitung:
LTS
Ingenieurbüro
Lewandowski – Tschöke – Schmidt GbR
Hermann-Guthe-Straße 1, 30519 Hannover
Tel.: 0511-609965-0, Fax.: 0511-609965-9
Email: LTS@ihp-hei.de

	Datum	Zeichen
bearbeitet	30.06.2015	F. Rehse
gezeichnet	01.07.2015	F. Rehse
geprüft:	06.07.2015	*R. Schmidt*

Blatt 1 2 3 4
UJ6 UJ5

Straßenbauverwaltung des Landes Niedersachsen
Straße: K215 von 10-1695 bis 10-0338
von Bau-km 1+081,469 bis Bau-km 2+438,250
(Nächster Ort): Nettlingen

Unterlage 8
Blatt Nr. 2
Reg. Nr.

	Datum	Zeichen
nachgeprüft	03.12.2015	gez. Meng

Ausbau der K215
Dingelbe – Nettlingen

Höhenplan K 215

1:500/50

Aufgestellt:

Hannover, den 18.12.2015
Niedersächsische Landesbehörde für Straßenbau und Verkehr
Geschäftsbereich Hannover

Im Auftrage gez. Fundhöller

Proj. 3410 – 08.0134 – Date: 04/09/2015 – 14:56:09/SS – 109 z 494