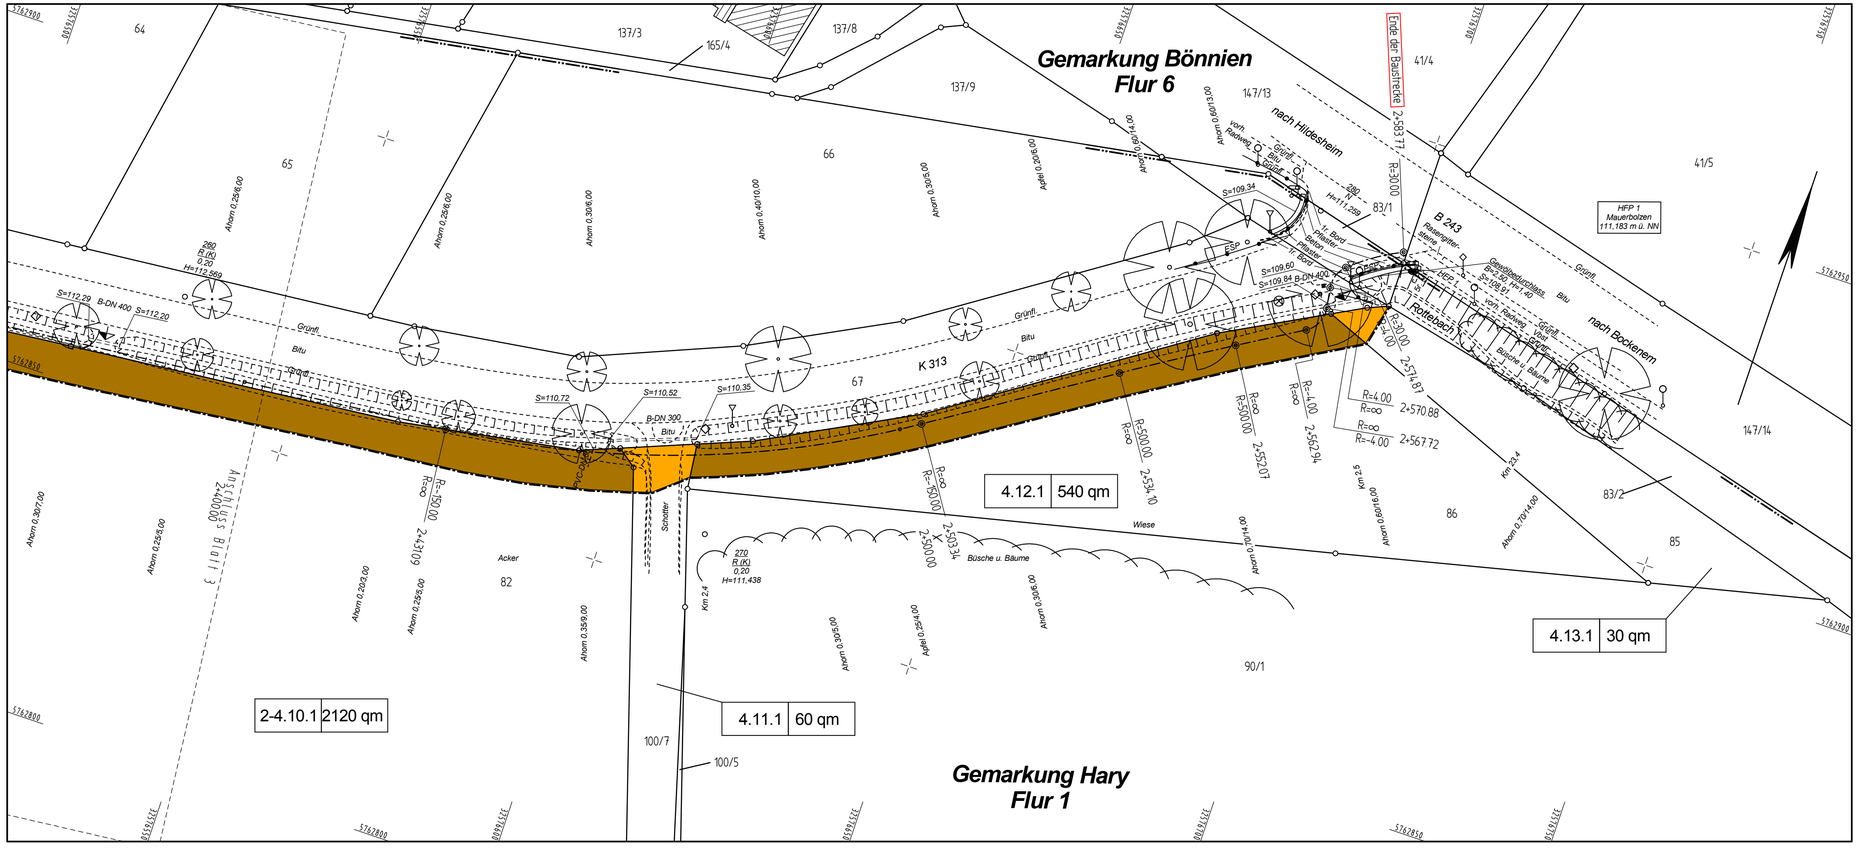

Zeichenerklärung																			
			Baum Laub/Nadel		Böschung vorh.		Stahlrohrmast		Schieber Wasser/Gas		Bushaltestelle		Treppe	Li=Linde	Bi=Birne	Nu=Nußbaum		
			geplanter Baum		Zugang/Zufahrt		Betonmast		Unter.-/Oberflurhydrant		Parkplatz	10	PP bzw. AP Nr.10	Bi=Birke	Ta=Tanne	Pf=Pflaume		
	Gemeindegrenze		Büsche	0.1	Kilometerstein		Holzmast		Ampel vorh./gepl.		Durchlass DN 500	HFP 2	Hoehenfestp.lfd.Nr.	Ah=Ahorn	Ki=Kiefer	Mi=Mirabelle		
	Gemarkungsgrenze		Hecke/Zaun	00	Ortsdurchfahrtsgrenze		RW/SW/MW Schacht		Verkehrs-/Hinweisschild		oberir.Hochsp.-Leitung		Schutzplanke	We=Weide	Fi=Fichte	Ka=Kastanie		
	Flurgrenze		Mauer		Lampe		Straßeneinlauf vorh./gepl.	ND	Naturdenkmal Baum		Brunnen			Es=Esche	Ki=Kirsche	Sb=Schneebeere		
	Flurstuecksgrenze		Stützmauer		Stahlgittermast		Einlauf rund/eckig		Kabel-u.Verteilerkasten		Fließpfeil			Bu=Buche	Ap=Apfel	Wd=Weißdorn		
																Ro=Robinie		

Nr.	Art der Änderung	Datum	Aufgestellt
5.			
4.			
3.			
2.			
1.			

Bearbeitung:

Ingenieurbüro **Keuntje** GmbH

Winzenburger Str.19, 31084 Freden/Leine
Tel.: 05184/9405-0 Fax: 05184/9405-45
e-mail: ing-keuntje@t-online.de

HOCH - und TIEFBAU
Beratung - Planung
Bauüberwachung

	Datum	Zeichen
bearbeitet	Nov. 2011	Ro.
gezeichnet	Juni 2012	Schn.
geprüft: 22.06.2012		
gez. Keuntje		

Blatt 1 2 3 4

Straßenbauverwaltung des Landes Niedersachsen

Straße: K 313 von km: 0.926 bis km: 2.517

(Nächster Ort): Hary

Unterlage 10.1
Blatt Nr. 4
Reg. Nr.

	Datum	Zeichen
nachgeprüft	10.07.2012	gez. Pabst

Neubau des Radweges an der K 313 zwischen der OD Hary und der B 243

Bau-km 2+363 bis Bau-km 2+583,77

PLANFESTSTELLUNG

Grunderwerbsplan

Maßstab 1: 500

Aufgestellt:

Hannover, den 07.08.2012
Niedersächsische Landesbehörde für Straßenbau und Verkehr
Geschäftsbereich Hannover

im Auftrage: gez. Spring

Grundplan Grundriß	Blatt: 4	hergestellt:	Nov. 2011 gez. Schnelle
terrestr./photogr. Aufnahme von: November 2011			
verm.-techn./bautechn. Feldvergleich vom: 21.11.11			Unterschrift / Datum
Grundplan Kataster	Blatt: 4	hergestellt:	Nov. 2011 gez. Schnelle
Maßnahme: K 313	Stand vom:2011		
Maßstab EDBS-Datensatz			Unterschrift / Datum