Nachrichtlich

Nr.	Art der Änderung	Datum	Aufgestellt
5.			
4.			
3.			
2.			
1.			

Bearbeitung:

Ingenieurbüro **Keuntje** GmbH

Winzenburger Str.19, 31084 Freden/Leine
Tel.: 05184/9405-0 Fax: 05184/9405-45
e-mail: ing-keuntje@t-online.de

HOCH - und TIEFBAU
Beratung - Planung
Bauüberwachung

	Datum	Zeichen
bearbeitet	Nov. 2011	Ro.
gezeichnet	Juni 2012	Schn.
geprüft:	22.06.2012	
	gez. Keuntje	

Straßenbauverwaltung des Landes Niedersachsen

Straße: K 313 von km: 0.926 bis km: 2.517
(Nächster Ort): Hary

Unterlage 16.2
Blatt Nr. 1
Reg. Nr.

	Datum	Zeichen
nachgeprüft		

Neubau des Radweges an der K 313 zwischen der OD Hary und der B 243

Bau-km 2+541 bis Bau-km 2+583,77

PLANFESTSTELLUNG

Detailplan Anschluss B 243

Maßstab 1: 100

Grundplan Grundriß — Blatt: 4 — hergestellt: Nov. 2011 gez. Schnelle
terrestr./photogr. Aufnahme von: November 2011
verm.-techn./bautechn. Feldvergleich vom: 21.11.11
Unterschrift / Datum

Grundplan Kataster — Blatt: 4 — hergestellt: Nov. 2011 gez. Schnelle
Maßnahme: K 313 — Stand vom: 2011
Maßstab EDBS-Datensatz
Unterschrift / Datum

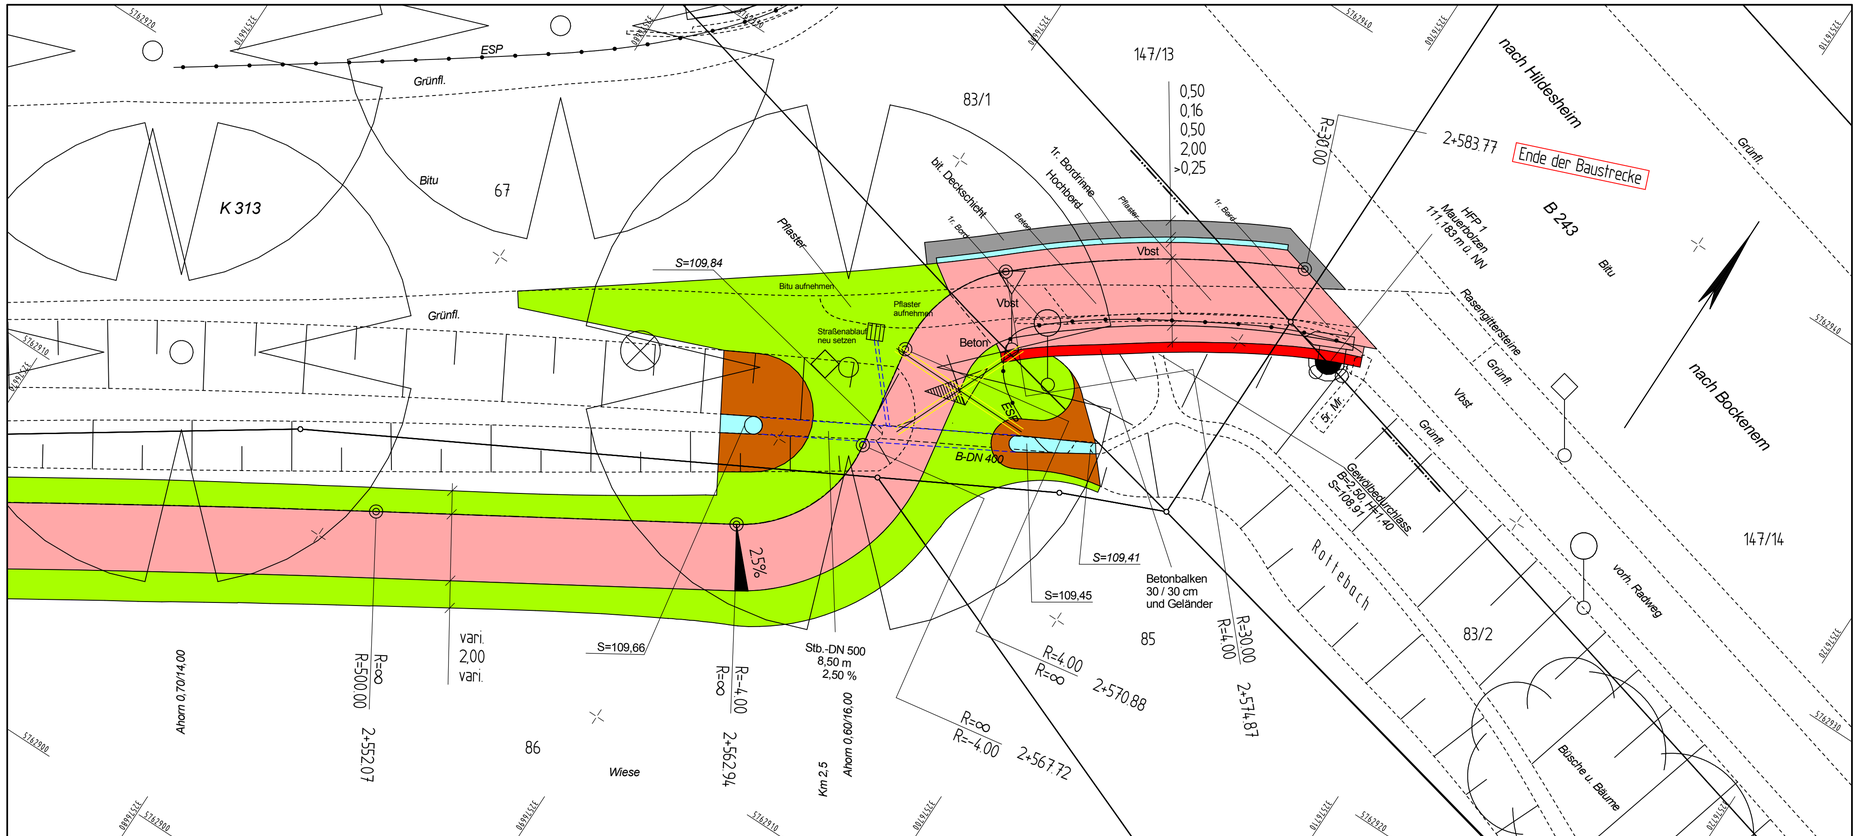

Zeichenerklärung																		
		Baum Laub/Nadel		Böschung vorh.		Stahlrohrmast		Schieber Wasser/Gas	H	Bushaltestelle		Treppe	Li=Linde	Bi=Birne	Nu=Nußbaum
		geplanter Baum		Zugang/Zufahrt		Betonmast		Unter.-/Oberflurhydrant	P	Parkplatz	10	PP bzw. AP Nr.10	Bi=Birke	Ta=Tanne	Pf=Pflaume
	Gemeindegrenze		Büsche	0,1	Kilometerstein		Holzmast	Ampel vorh./gepl.		Durchlass DN 500	HFP 2	Hoehenfestp.lfd.Nr.	Ah=Ahorn	Ki=Kiefer	Mi=Mirabelle
	Gemarkungsgrenze		Hecke/Zaun	00	Ortsdurchfahrtsgrenze		RW/SW/MW Schacht	Verkehrs-/Hinweisschild	20 kV	oberir.Hochsp.-Leitung		Schutzplanke	We=Weide	Fi=Fichte	Ka=Kastanie
	Flurgrenze		Mauer		Lampe		Straßeneinlauf vorh./gepl.	Naturdenkmal Baum	Br	Brunnen			Es=Esche	Ki=Kirsche	Sb=Schneebeere
	Flurstuecksgrenze		Stützmauer		Stahlgittermast		Einlauf rund/eckig	Kabel-u.Verteilerkasten		Fließpfeil			Bu=Buche	Ap=Apfel	Wd=Weißdorn
															Ro=Robinie