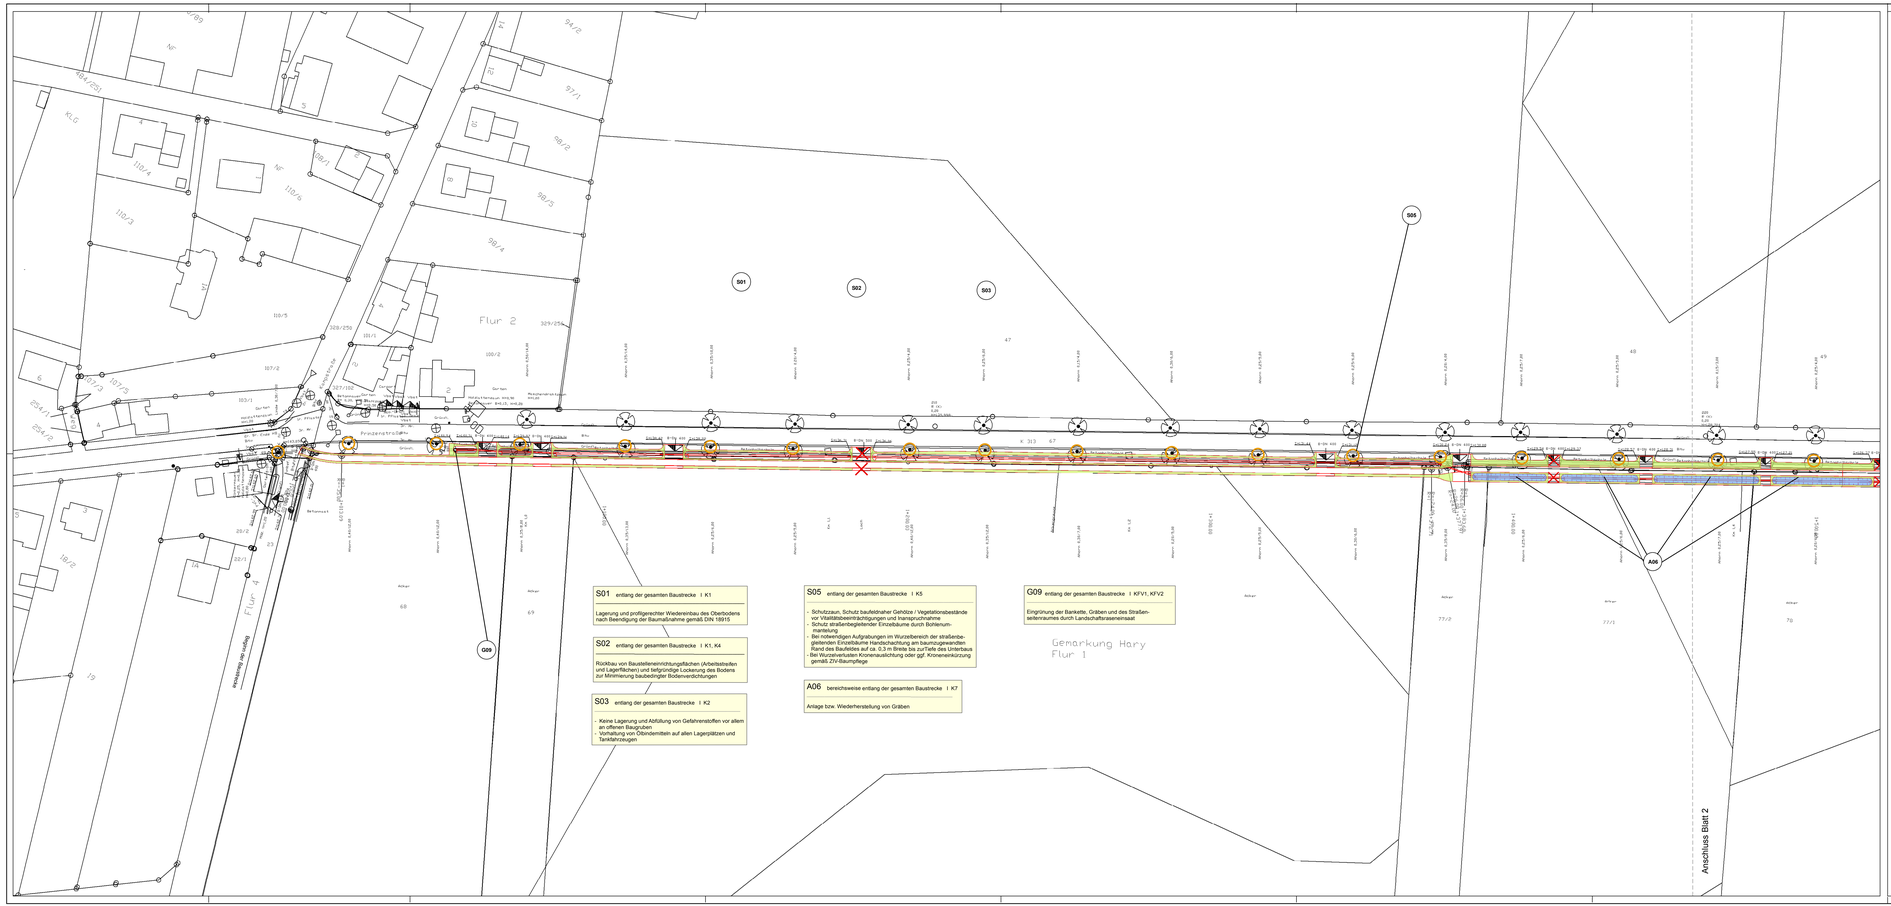

S01 entlang der gesamten Baustrecke I K1

Lagerung und profilgerechter Wiedereinbau des Oberbodens nach Beendigung der Baumaßnahme gemäß DIN 18915

S02 entlang der gesamten Baustrecke I K1, K4

Rückbau von Baustelleneinrichtungsflächen (Arbeitsstreifen und Lagerflächen) und tiefgründige Lockerung des Bodens zur Minimierung baubedingter Bodenverdichtungen

S03 entlang der gesamten Baustrecke I K2

- Keine Lagerung und Abfüllung von Gefahrenstoffen vor allem an offenen Baugruben
- Vorhaltung von Ölbindemitteln auf allen Lagerplätzen und Tankfahrzeugen

S05 entlang der gesamten Baustrecke I K5

- Schutzzaun, Schutz baufeldnaher Gehölze / Vegetationsbestände vor Verdichtungen/Beschädigungen und Inanspruchnahme
- Schutz straßenbegleitender Einzelbäume durch Bohlenummantelung
- Bei notwendigen Aufgrabungen im Wurzelbereich der straßenbegleitenden Einzelbäume Handschachtung am baumzugewandten Rand des Baufeldes auf ca. 0,3 m Breite bis zur Tiefe des Unterbaus
- Bei Wurzelverlusten Kronenauslichtung oder ggf. Kronenreinkürzung gemäß ZTV-Baumpflege

A06 bereichsweise entlang der gesamten Baustrecke I K7

Anlage bzw. Wiederherstellung von Gräben

G09 entlang der gesamten Baustrecke I KFV1, KFV2

Eingrünung der Bankette, Gräben und des Straßenseitenraumes durch Landschaftsrasensaat

Maßnahmen

Schutzmaßnahmen

S01 Lagerung und profilgerechter Wiederaufbau des Oberbodens nach Beendigung der Baumaßnahme gemäß DIN 18 915

S02 Rückbau von Baustelleneinrichtungsflächen (Arbeitsstreifen und Lagerflächen) und tiefgründige Lockerung des Bodens zur Minimierung baubedingter Bodenverdichtungen

S03 Keine Lagerung und Abfüllung von Gefahrenstoffen vor allem an offenen Baugruben sowie Vorhaltung von Ölbindemitteln auf allen Lagerplätzen und Tankfahrzeugen

S04 Schutz von Oberflächengewässer in der Umgebung der Baustelle durch Einzäunung und Abhängung mit undurchlässigen Materialien

S05 Schutzzäune im Wurzelbereich: Kronentraufe zzgl. 1,50 m bzw. am Rand des Baufeldes zum Schutz angrenzender Gehölz- und Vegetationsbestände während der Bauphase
Bei geringem Platzangebot Stammschutz durch Bohlenummantelung vor allem bei straßenbegleitenden Baumen
Bei notwendigen Aufgrabungen im Wurzelbereich Handschachtung am baumzugewandten Rand des Baufeldes auf ca. 0,3 m Breite bis zur Tiefe des Unterbaus
Bei Wurzelverlusten ist eine Kronenausleichtung oder ggf. eine Kronenreinkürzung gemäß ZTV-Baumpflege erforderlich

Einzelbaumschutz — Schutzzaun

Ausgleichs- und Ersatzmaßnahmen (A und E)

Anlage bzw. Wiederherstellung von Gräben (A06)

Anlage eines Gewässerrandstreifen südlich entlang des Rottebaches mit Ruderalflur bzw. bach- und sonstiger Uferstaudenflur (E07)

Anlage eines wechselfeuchten Weiden-Auengebüsches (E08)

Gestaltungsmaßnahmen (G)

Eingrünung der Bankette, Gräben und des Straßenseitenraumes (G09)

Sonstiges

entfallende Zufahrten

Neubau eines Radweges an der K 313 von OD Hary bis B 243
Landschaftspflegerischer Begleitplan
Maßnahmenplan

Maßnahmenerläuterung

Maßnahmen Nr. — Bezug zur fortlaufenden Konfliktnummer bzw. Angabe zur Lage der Maßnahme (Bau-km)

S02 entlang der gesamten Baustrecke I K3

Rückbau von Baustelleneinrichtungsflächen (Arbeitsstreifen und Lagerflächen) und tiefgründige Lockerung des Bodens zur Minimierung baubedingter Bodenverdichtungen — Erläuterung der Maßnahme

A: Ausgleichsmaßnahme
E: Ersatzmaßnahme
S: Schutzmaßnahme
G: Gestaltungsgemaßnahme

0 10 20 30 40 50 Meter

N

Nr.	Art der Änderung	Datum	Aufgestellt
5.			
4.			
3.			
2.			
1.			

BÜRO DRECKER
Bottrop · Haltern · Hannover · Potsdam
Gottfried-Ertz 1
30161 Hannover
hannover@drecker.de
T +49 (0)511 8664588 - 0
F +49 (0)511 8664588-10
www.drecker.de

		Datum	Zeichen
	bearbeitet	Juli 2012	Mo/Nio
	gezeichnet	Juli 2012	Mo/Kra
	geprüft	02.07.2012 E. Nowak	

Blatt 1 2 3 4

Straßenbauverwaltung des Landes Niedersachsen

Straße: K 313 von km: 0,926 bis km 2,517

(Nächster Ort): Hary

Unterlage 9.2

Blatt Nr. 1

Reg. Nr.

	Datum	Zeichen
nachgeprüft	25.07.2012	Böll

Neubau des Radweges an der K 313 zwischen der OD Hary und der B 243

Bau-km 2+563 bis Bau-km 2+563,77

PLANFESTSTELLUNG

Maßnahmenplan

Maßstab 1: 500

Aufgestellt:
Hannover, den 27.06.2012
Niedersächsische Landesbehörde für Straßenbau und Verkehr
Geschäftsbereich Hannover

im Auftrage: gez. Sprng

Grundplan Grundriß: ternestr / photogr. Aufnahme von November 2011; verm.-techn. / bautechn. Feldvergleich vom 21.11.11

Grundplan Kataster: Maßnahme: K 313; Maßstab EDBS-Datensatz; Stand: 2011

Nov. 2011

Ingenieurbüro Keuntje GmbH