

**Maßnahmen**

**Schutzmaßnahmen**

- S01 Lagerung und profilgerechter Wiederaufbau des Oberbodens nach Beendigung der Baumaßnahme gemäß DIN 18 915
- S02 Rückbau von Baustelleneinrichtungsflächen (Arbeitsstreifen und Lagerflächen) und tiefergründige Lockerung des Bodens zur Minimierung baubedingter Bodenverdichtungen
- S03 Keine Lagerung und Abfüllung von Gefahrenstoffen vor allem an offenen Baugruben sowie Vorhaltung von Ölbindermitteln auf allen Lagerplätzen und Tankfahrzeugen
- S04 Schutz von Oberflächengewässern in der Umgebung der Baustelle durch Einzäunung und Abhängung mit undurchlässigen Materialien
- S05 Schutzzaun im Wurzelbereich (Kronentraufe zzgl. 1,50 m bzw. am Rand des Baufeldes zum Schutz angrenzender Gehölz- und Vegetationsbestände während der Bauphase. Bei geringem Platzangebot Stammschutz durch Bohlenummantelung vor allem bei straßenbegleitenden Bäumen. Bei notwendigen Aufgrabungen im Wurzelbereich Handschachtung am baumzugewandten Rand des Baufeldes auf ca. 0,3 m Breite bis zur Tiefe des Unterbaus. Bei Wurzelverlusten ist eine Kronenauslichtung oder ggf. eine Kroneneinkürzung gemäß ZTV-Baumpflege erforderlich.

- Einzelbaumschutz
- Schutzzaun

**Ausgleichs- und Ersatzmaßnahmen (A und E)**

- A06 Anlage bzw. Wiederherstellung von Gräben
- E07 Anlage eines Gewässerrandstreifens südlich entlang des Rottebaches mit Ruderalflur bzw. bach- und sonstiger Uferstaudeinflur
- E08 Anlage eines wechselfeuchten Weiden-Auengebüsches

**Gestaltungsmaßnahmen (G)**


- G09 Eingrünung der Bankette, Gräben und des Straßenseitenraumes

**Sonstiges**


- entfallende Zufahrten

**Neubau eines Radweges  
an der K 313 von OD Hary bis B 243  
Landschaftspflegerischer Begleitplan  
Maßnahmenplan**

**Maßnahmenerläuterung**

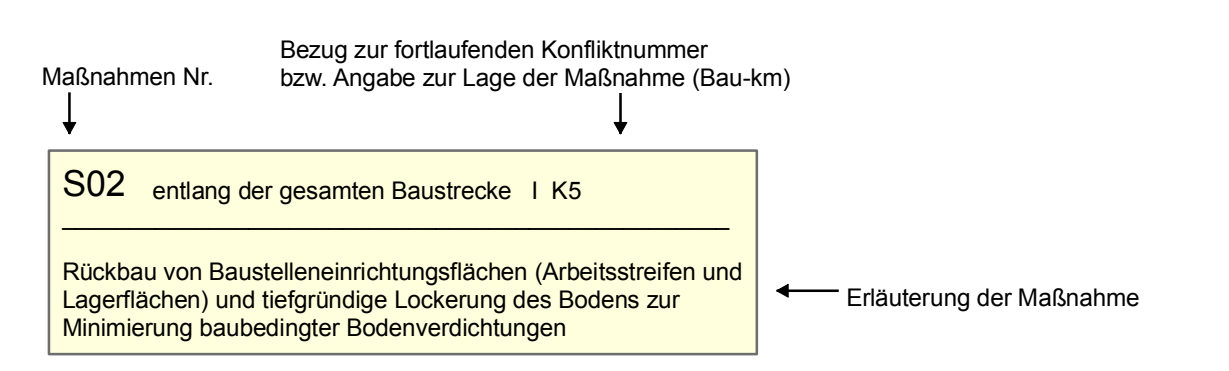

- A: Ausgleichsmaßnahme
- E: Ersatzmaßnahme
- S: Schutzmaßnahme
- G: Gestaltungsmaßnahme

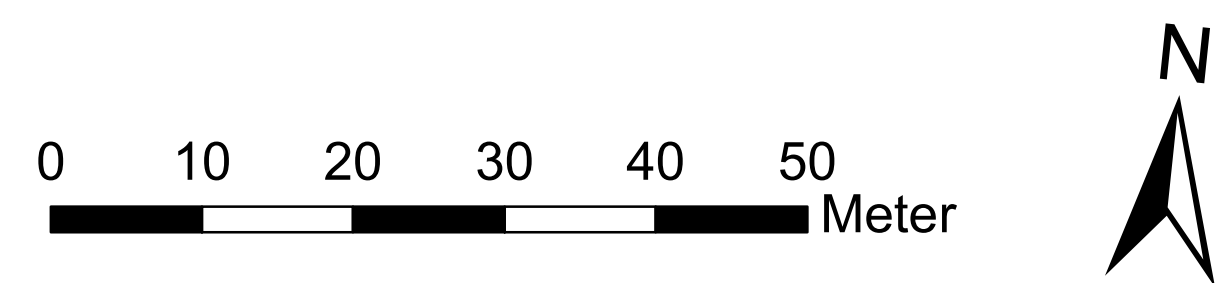

|     |                  |       |             |
|-----|------------------|-------|-------------|
| 5.  |                  |       |             |
| 4.  |                  |       |             |
| 3.  |                  |       |             |
| 2.  |                  |       |             |
| 1.  |                  |       |             |
| Nr. | Art der Änderung | Datum | Aufgestellt |

|  |   |  |            |           |        |
|--|---|--|------------|-----------|--------|
|  | <b>BÜRO DRECKER</b>                                     |  | Datum      | Zeichen   |        |
|  | Böttrop-Halle/S. Hannover, Potsdam                      |  | bearbeitet | Juli 2012 | Mo/No  |
|  | Eichstraße 57a<br>30165 Hannover<br>hannover@drecker.de |  | gezeichnet | Juli 2012 | Mo/Kra |
|  |   |  | geprüft    |           |        |

|       |   |   |   |   |
|-------|---|---|---|---|
| Blatt | 1 | 2 | 3 | 4 |
|-------|---|---|---|---|

|   |  |                      |         |
|---|--|----------------------|---------|
| Straßenbauverwaltung des Landes Niedersachsen   |  | Unterlage 9.2        |         |
| Straße: K 313 von km: 0,926 bis km: 2,517   |  | Blatt Nr. 3          |         |
| (Nächster Ort): Hary  |  | Reg. Nr.             |         |
|   |  | Datum                | Zeichen |
| <b>Neubau des Radweges<br/>an der K 313<br/>zwischen der OD Hary und der B 243</b>  |  | nachgeprüft          |         |
| Bau-km 2+363 bis Bau-km 2+583,77  |  | <b>Maßnahmenplan</b> |         |
| PLANFESTSTELLUNG  |  | Maßstab 1: 500       |         |
| Aufgestellt:<br>Hannover, den<br>Niedersächsische Landesbehörde für Straßenbau und Verkehr<br>Geschäftsbereich Hannover<br>im Auftrage: |  |                      |         |

|  |   |   |
|--|---|---|
| Grundplan Grundriß   | Grundplan Kataster  | Nov. 2011                                     |
| terrestr./photogr. Aufnahme<br>von November 2011<br>verm.-techn. / leibnizisch<br>Feldvergleich vom 21.11.11 | Maßnahme: K 313<br>Maßstab: EDBS-Datensatz<br>Stand: 2011 | hergestellt:<br>Ingenieurbüro Keuntje<br>GmbH |