



Querschnitt 1-1
Senkrecht zur Gleisachse

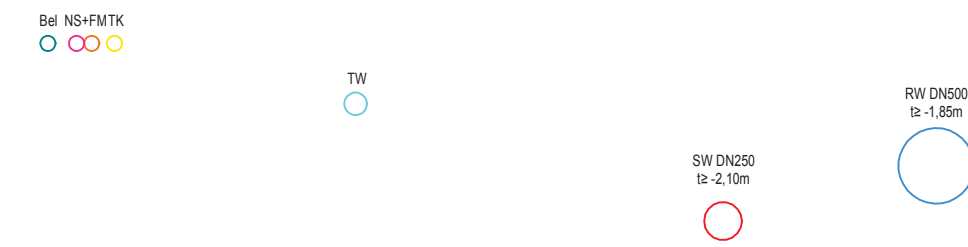

1,12 2,20 5,90 2,20 1,12

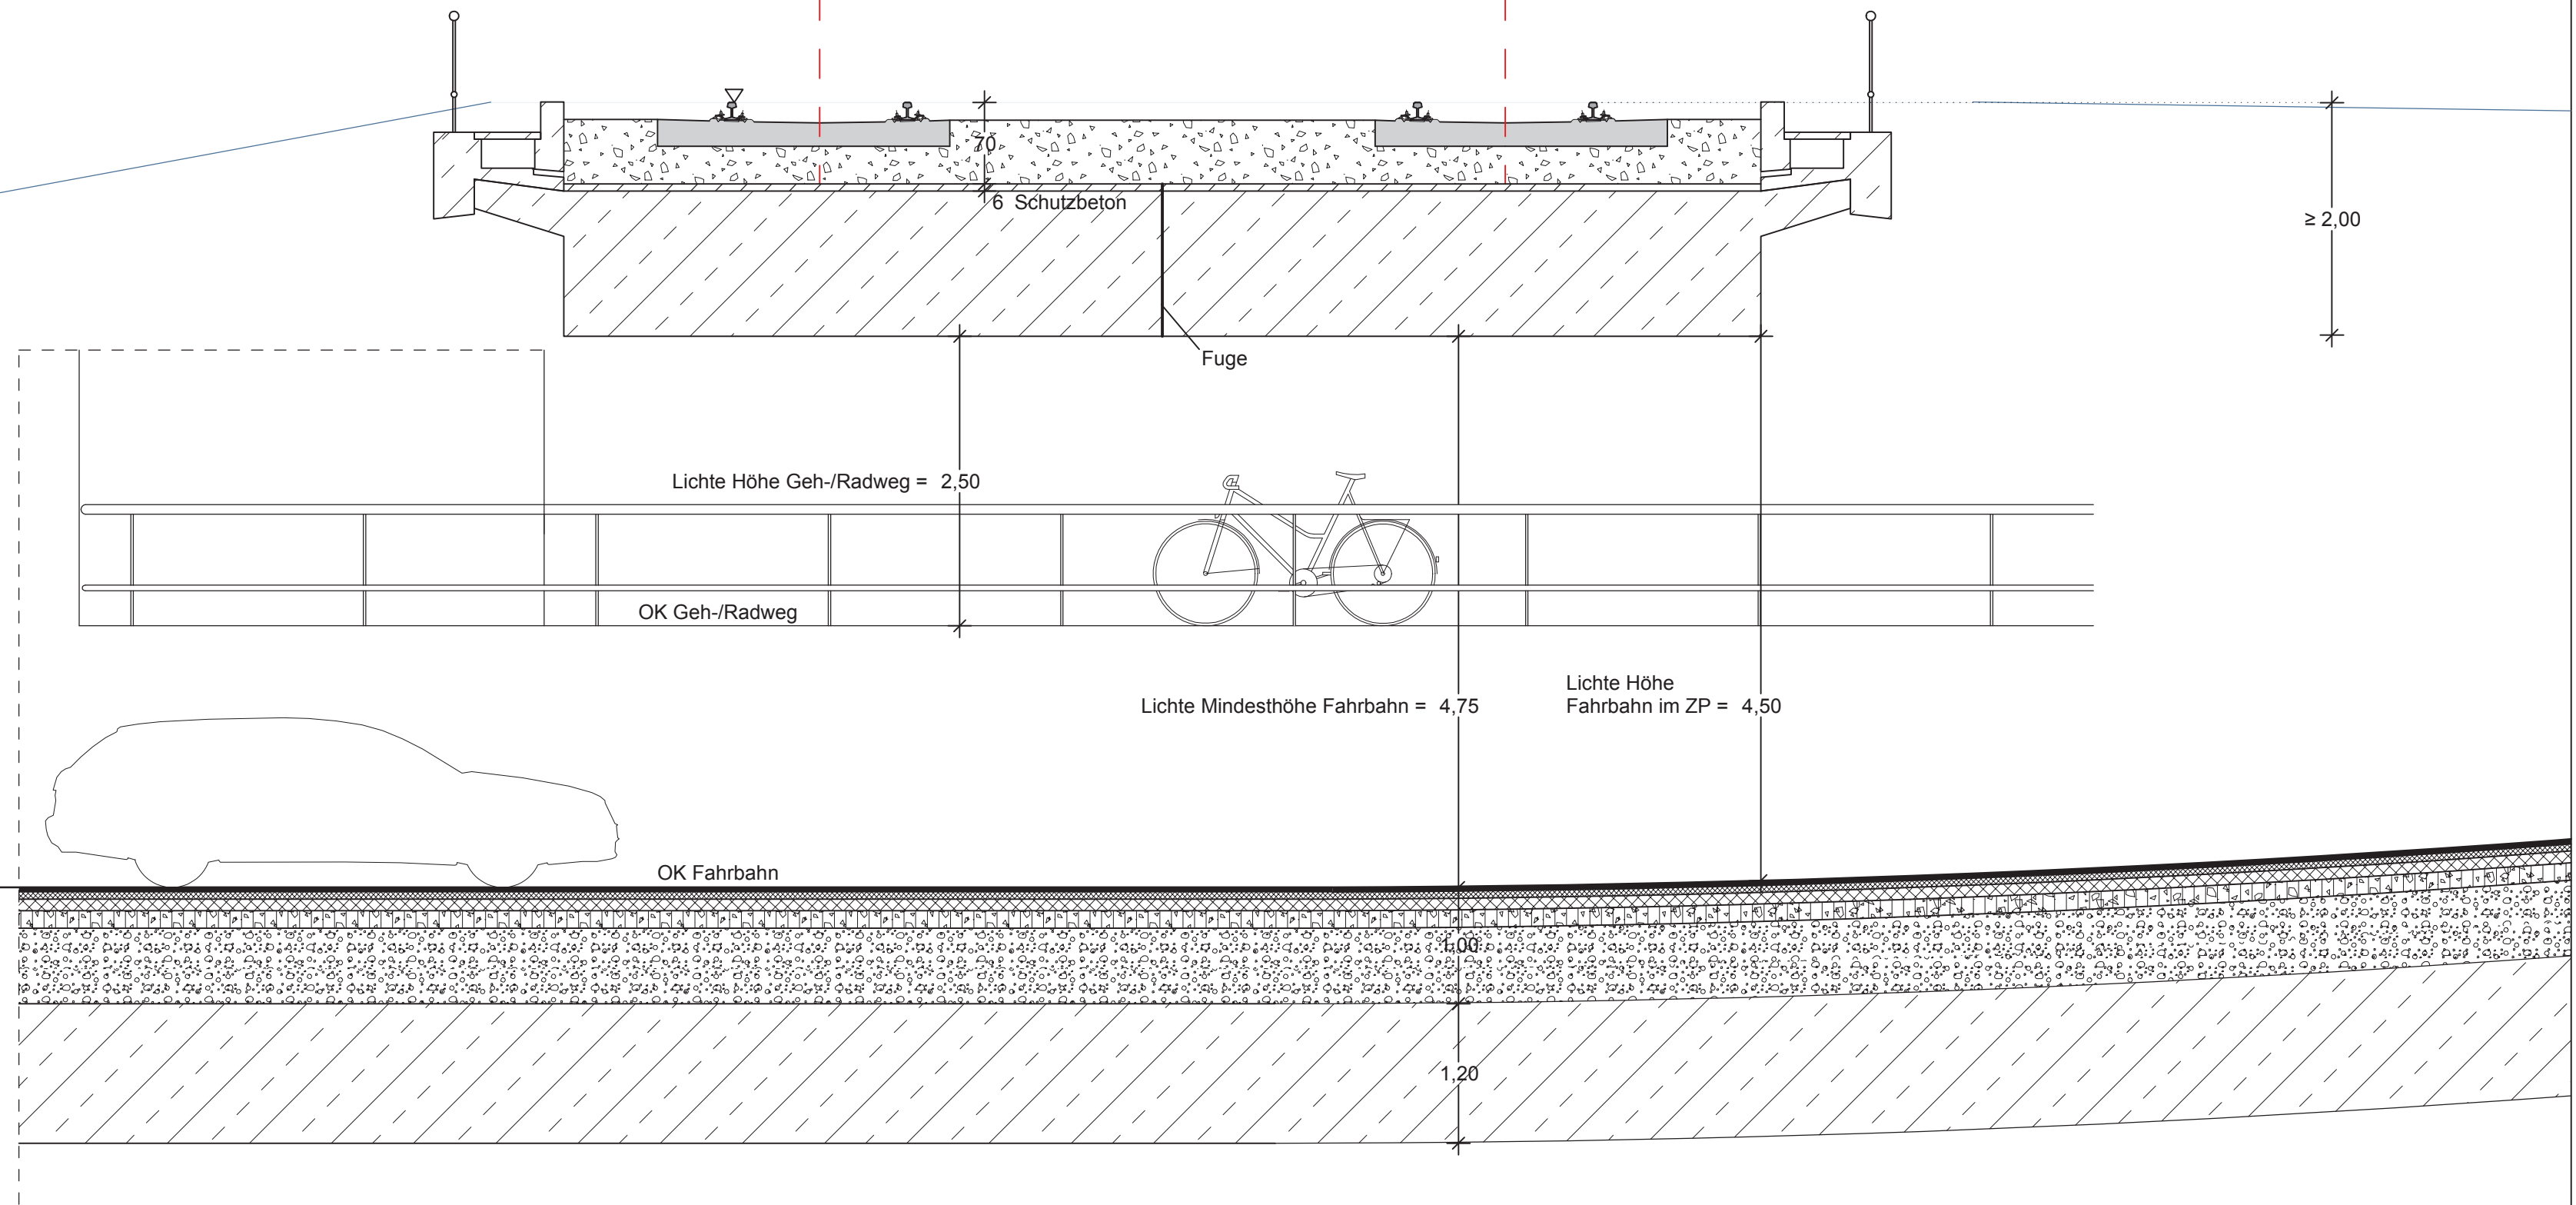


Trog und Bauwerk
siehe Zeichnungen grbv

Entwässerung
siehe Zeichnungen IPP

Querschnitt 2-2
Senkrecht zur Fahrbahnachse

Kopfschiene S49 14,9 cm
Zwischenschleife 1,0 cm
Betonanschleife 21,0 cm
Schottertragschicht 33,1 cm
Gesamtaufbau 70,0 cm

1,10 14,50 1,10

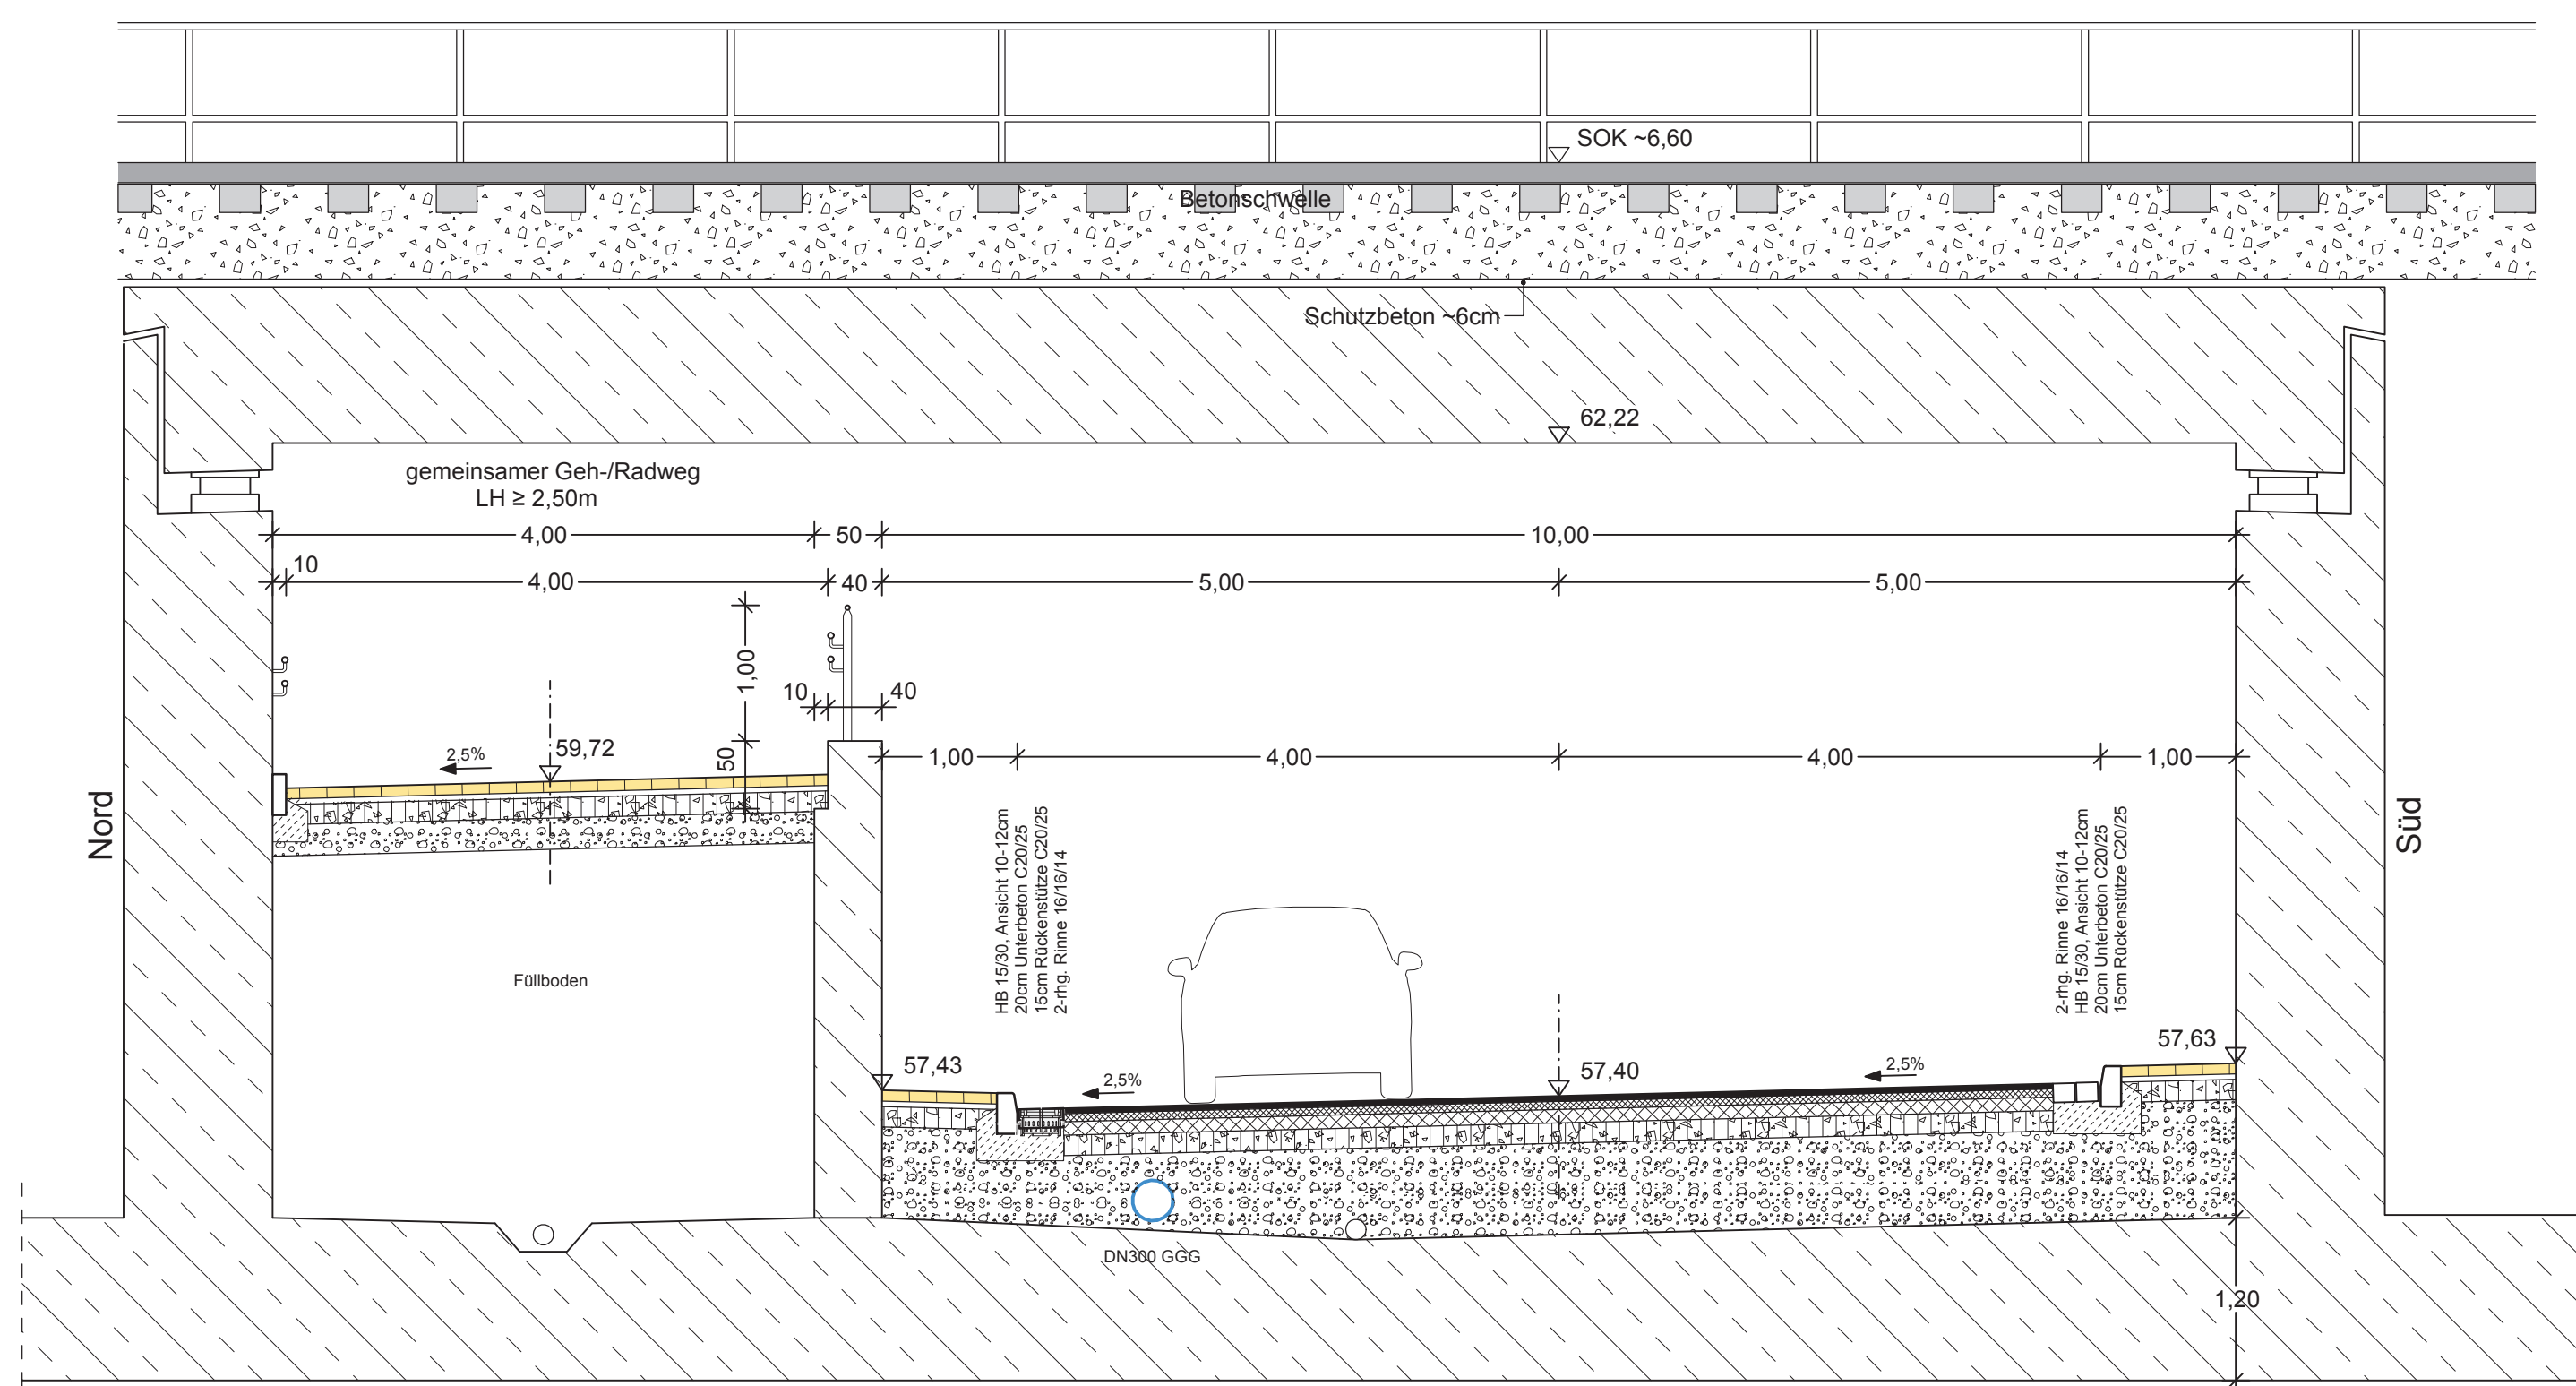

Kreuzungswinkel: 60°
Lichte Weite: 14,20m
Lichte Höhe: 4,70m
Stützweite: 16,40m

Oberbau Geh-/Radweg
gem. RSIO 12, Tafel 6, Zeile 1
8,0 cm Betonsteinpflaster
4,0 cm Kies-Sand-Bettung 0/8, Fugen 0/5
15,0 cm Schottertragschicht aus Brechkornem. 0/32
23,0 cm Frostschuttschicht aus Rundkornem. 0/32
50,0 cm frostsicherer Oberbau

Oberbau Fahrbahn
gem. RSIO 12, Bk 3.2, Tafel 1, Zeile 3
4,0 cm Asphaltbeton AC 08 DS
6,0 cm Asphaltbinder AC 16 BN
10,0 cm Asphalttragschicht AC 32 TN
15,0 cm Schottertragschicht aus Brechkornem. 0/32
≥35,0 cm Frostschuttschicht aus Rundkornem. 0/32
≥70,0 cm frostsicherer Oberbau

Planung Ingenieurgesellschaft
BPR Dipl.-Ing. Bernd F. Künne & Partner
Beratende Ingenieure mbB
Dohrbruch 103
30559 Hannover
+49 511 860 55 0
info@bpr-hannover.de

grbv
Ingenieure im Bauwesen
GmbH & Co. KG
Expo Plaza 10
30539 Hannover
Tel. 0511 998 49 4-0
Fax. 0511 998 49 4-20

VÖSSING
INGENIEURE
Vössing
Ingenieurgesellschaft mbH
Hans-Böckler-Allee 9
30173 Hannover
Tel.: 0511 856145-0

Fachplaner	bearbeitet	Datum	Name
BPR Dipl.-Ing. Bernd F. Künne & Partner Beratende Ingenieure mbB	03/2018	03/2018	MGR
	gezeichnet		mb/aa
	geprüft		

Dohrbruch 103 30559 Hannover +49 511 860 55 0 info@bpr-hannover.de

Nr.	Art der Änderung	Datum	Zeichen

FESTSTELLUNGSENTWURF

Auftraggeber Stadt Sarstedt Steinstraße 22 31157 Sarstedt +49 5066 805-0 rathaus@sarstedt.de	Sarstedt Die Stadt bei der Sie wohnt	Unterlage 14 Blatt Nr. 1 Projekt-Nr. 2299 Datum Zeichen
--	---	---

Planung einer Eisenbahnüberführung
für den innerörtlichen
Straßenverkehr in Sarstedt

nachgeprüft
Ausbauquerschnitte
1-1 und 2-2
Trogbauwerk
Maßstab: 1 : 50

aufgestellt:
Stadt Sarstedt, Fachbereich 3
Sarstedt, den 16.07.2018
Rembert Andermann