Ansicht - Abwicklung LSW Gleis 2 / Gleisseite M. 1:250

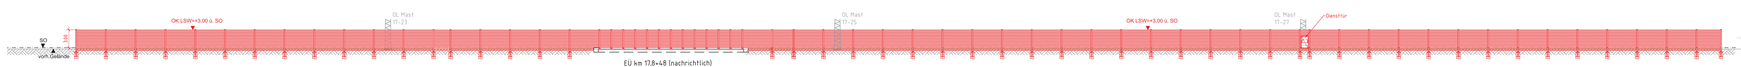

Regelquerschnitt
M. 1:100

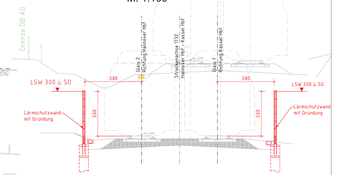

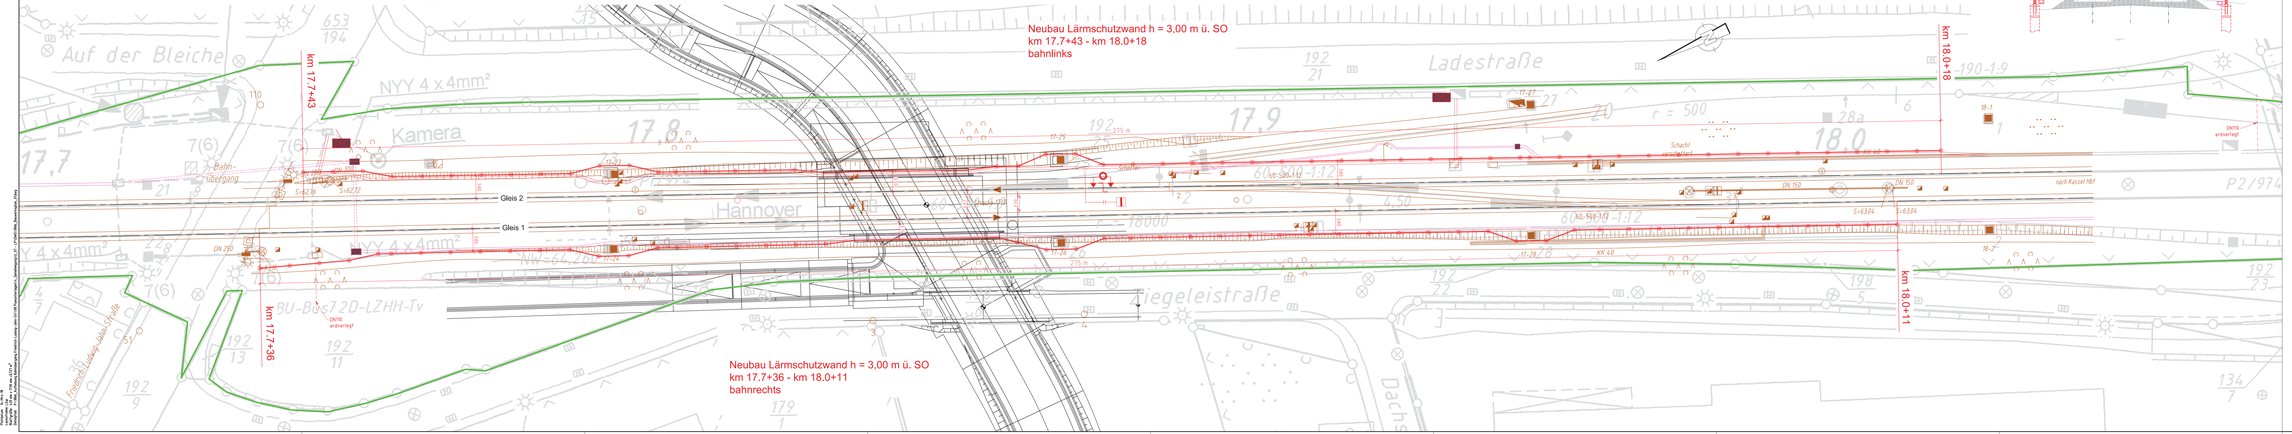

Legende

- Bestand IVL
- Planung Straßer Bauwerk (nur zur Info)
- Vermessung
- Planung LSW
- Rückbau
- Bahngrenze
- nachrichtliche Kabelplanung neues ESTW Elze

Planung Ingenieurgemeinschaft

BPR Dipl.-Ing. Bernd F. Kürne & Partner
Beratende Ingenieure mbB
Göhrkauth 15D
30625 Hannover
+49 511 892 05 0
info@bpr-hannover.de

arbu
Büro für Angewandte IH Bauwesen GmbH & Co. KG
Göhrkauth 15D
30625 Hannover
Tel. 051158 49 4-0
Fax. 051158 49 4-20

VÖSSING
Ingenieurgesellschaft mbH
Hans-Böckler-Allee 9
30173 Hannover
Tel. : 051118561-0

Fachplaner

VÖSSING
Ingenieurgesellschaft mbH

Vössing Ingenieurgesellschaft mbH
Hans-Böckler-Allee 9 30173 Hannover Tel. : 051118561-0

	Datum	Name
bearbeitet	12/2017	PiR
gezeichnet	12/2017	LuN
geprüft	12/2017	ScT

Nr.	Art der Änderung	Datum	Zeichen
a	Aktuelle Lage BÜ nachgetragen	22.01.2018	Sct.

FESTSTELLUNGSENTWURF

Auftraggeber

Stadt Sarstedt

Sarstedt

Steinstraße 22 31157 Sarstedt +49 5066 805-0 rathaus@sarstedt.de

Unterlage 15.3.2_a
Blatt Nr. 01
Projekt-Nr. 1866
Datum Zeichen

nachgeprüft

Planung einer Eisenbahnüberführung
für den innerörtlichen
Straßenverkehr in Sarstedt

Bauwerksplan
Lärmschutzwand
Strecke 1732, km 17.7+36 - 18.0+18
Maßstab: M. 1:200/1:100

aufgestellt:
Stadt Sarstedt, Fachbereich 3
Sarstedt, den 16.07.2018

Reinhert Andermann

Plotter: 2286 User: S_STOMBERCH_1 Layer: STANFL

Datum: 12.06.
Uhrzeit: 11:46
Layout: 15.3.2_a
Layoutname: 15.3.2_a
Plotter: DWG To PDF.pc3
Plotstyle: acad.ctb
Zeichnung: I:\Projekte\1866 Sarstedt Lärmschutzwand\Planung\Entwurfsplanung\Bauwerksplan\15.3.2_a_LSW.dwg

archiVIT Luber Seite 03/2018