



Station 0+600

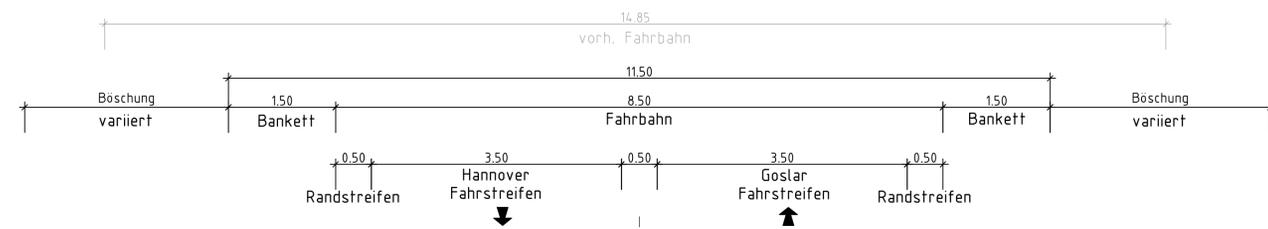

Schutzeinrichtung gem. RPS09, H1, W3
20 cm Bankett
20 cm Oberboden andecken

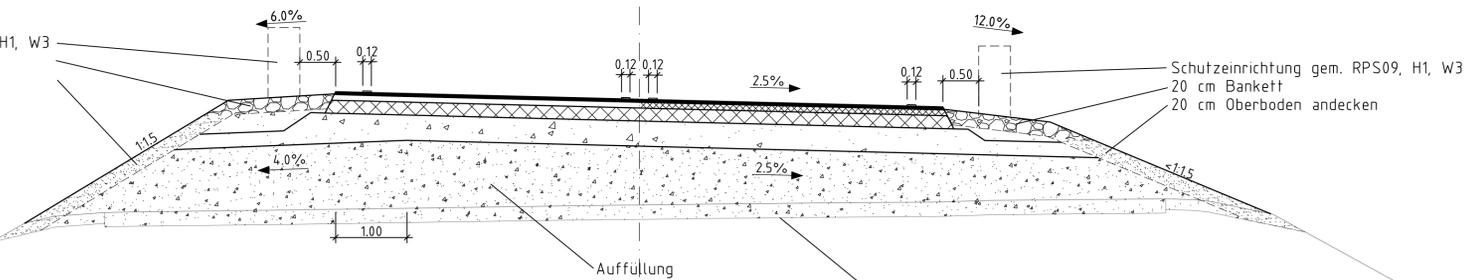

Schutzeinrichtung gem. RPS09, H1, W3
20 cm Bankett
20 cm Oberboden andecken

Fahrbahnaufbau, gem. RStO 12
z.B. BK 32, Tafel 1, Zeile 1

4	cm	Asphaltdeckschicht
8	cm	Asphaltbinder
18	cm	Asphalttragschicht
35	cm	Frostschuttschicht
65	cm	Gesamtaufbau

Nr.	Art der Änderung	Datum	Zeichen

Feststellungsentwurf

Planverfasser: Emch+Berger Projekt GmbH Barlingsstraße 8 · 30159 Hannover Telefon: +49 (0)511 365 99 0	Freigegeben: 14.02.2022 Datum	gezeichnet: gez. I.V. M. Hübner Unterschrift	Zeichnungs-Nr.: 14020_4-S_01	Datum 14.02.22	Name Tusch
bearbeitet: 22.02.18			gezeichnet: 22.02.18		

Niedersächsische Landesbehörde für Straßenbau und Verkehr Geschäftsbereich Hannover Straße / Abschn.-Nr. / Station: B 6 / 780 / 2.000 bis 790 / 0.300	PROJIS-Nr.: 189431	Unterlage / Blatt-Nr.: 14 / 2 Straßenquerschnitt Stat. 0+600 Maßstab: 1 : 50	nachgeprüft: 22.02.22	gez. Meng
--	--------------------	---	--------------------------	-----------

B 6, Neubau BW 5403
Unterführung B494 und DB
in Hildesheim

Aufgestellt: Hannover, den 08.02.2022 Niedersächsische Landesbehörde für Straßenbau und Verkehr regionaler Geschäftsbereich Hannover	
Im Auftrage: gez. Fundheller	