# Station 0+725

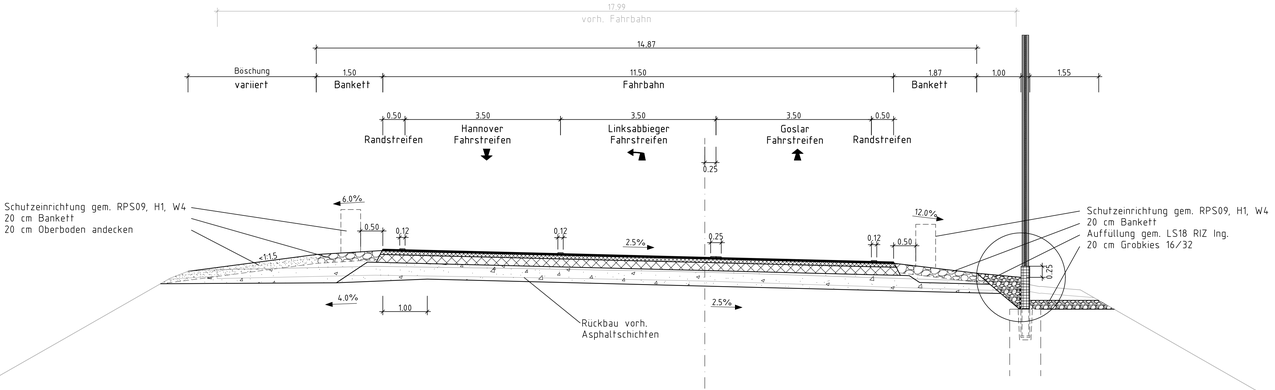


Fahrbahnaufbau, gem. RStO 12

| z.B. BK 32, Tafel 1, Zeile 1 | | |
|---|---|---|
| 4 | cm | Asphaltdeckschicht |
| 8 | cm | Asphaltbinder |
| 18 | cm | Asphalttragschicht |
| 35 | cm | Frostschutzschicht |
| 65 | cm | Gesamtaufbau |

| Nr. | Art der Änderung | Datum | Zeichen |
|---|---|---|---|
| | | | |
| | | | |
| | | | |

# Feststellungsentwurf

Planverfasser:

Emch+Berger Projekt GmbH

Berliner Allee 8 30159 Hannover
ehhannover@emchundberger.de
Telefon: +49 (0)511 565 59 0

Freigegeben:
14.02.2022 gez. i.V. M. Hübner
Datum Unterschrift

Zeichnungs-Nr.: 14020_4-S_01

| | Datum | Name |
|---|---|---|
| bearbeitet | 14.02.22 | Tusch |
| gezeichnet | 22.02.18 | Tusch |

Niedersächsische Landesbehörde
für Straßenbau und Verkehr
Geschäftsbereich Hannover

Straße / Abschn.-Nr. / Station: B 6 / 780 / 2.000 bis 790 / 0.300

Unterlage / Blatt-Nr.: 14 / 3
Straßenquerschnitt
Stat. 0+725
Maßstab: 1 : 50

PROJIS-Nr.: 189431 | nachgeprüft 22.02.22 | gez. Meng

## B 6, Neubau BW 5403
## Unterführung B494 und DB
## in Hildesheim

Aufgestellt:

Hannover, den 08.09.2022
Niedersächsische Landesbehörde für Straßenbau und Verkehr
regionaler Geschäftsbereich Hannover

Im Auftrage: gez. Fundheller

erzeugt mit ProVI®