




Längsschnitt
Rohr-Rigolen-Element Süd 01

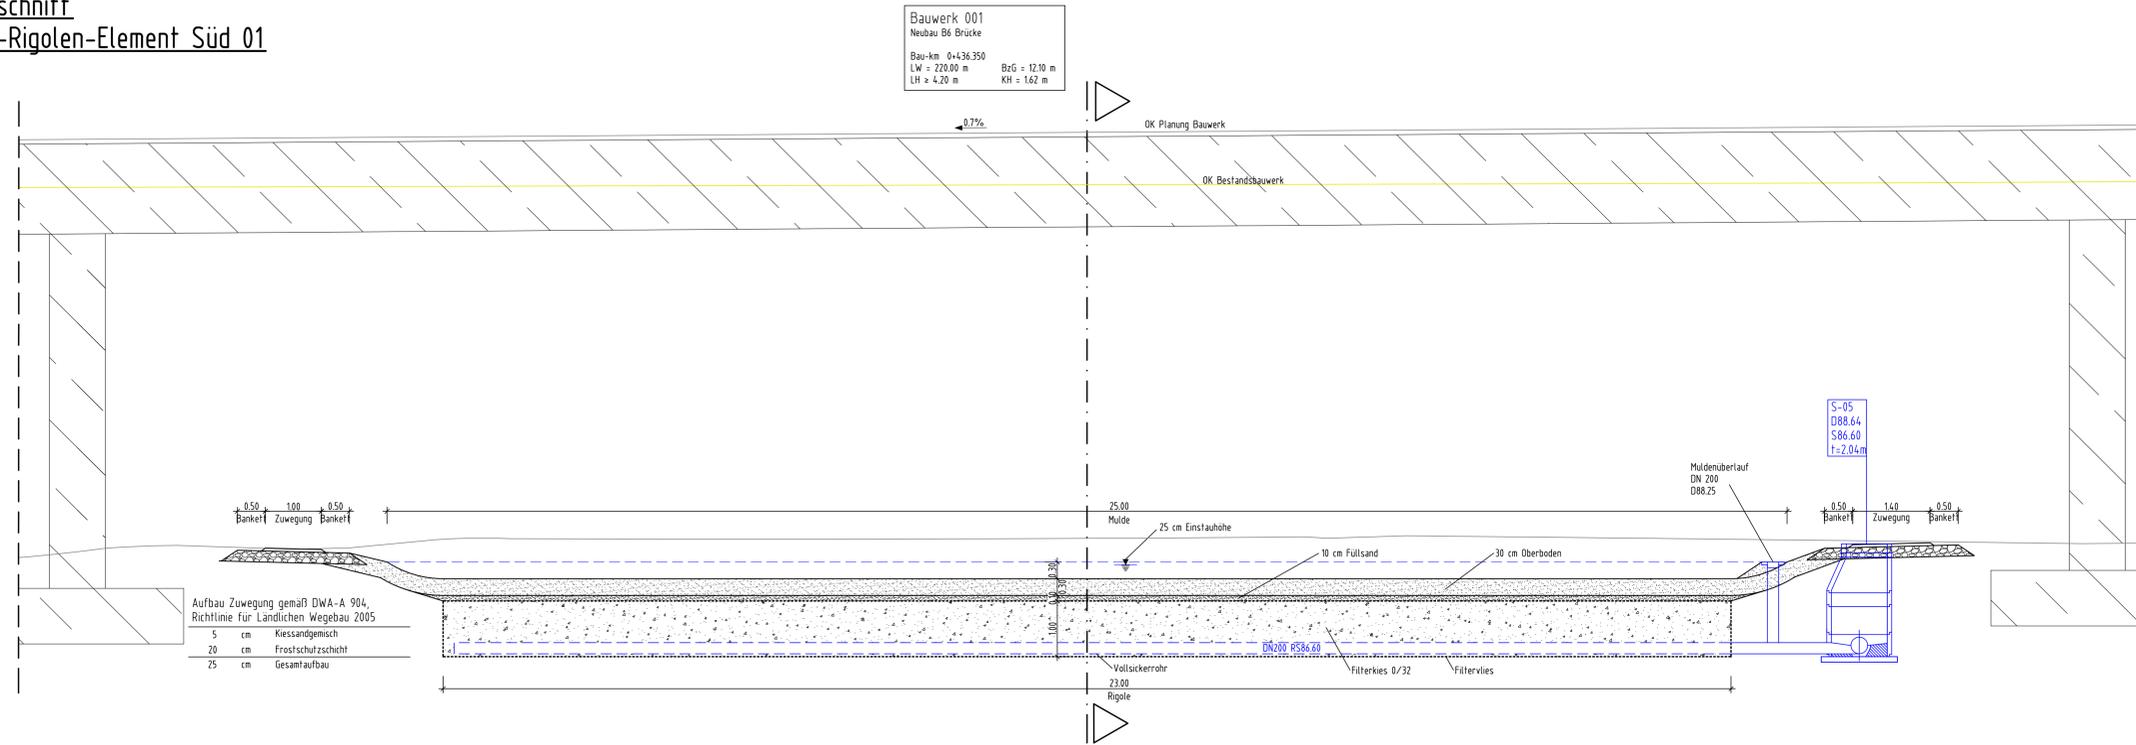


Querschnitt
Rohr-Rigolen-Element Süd 01

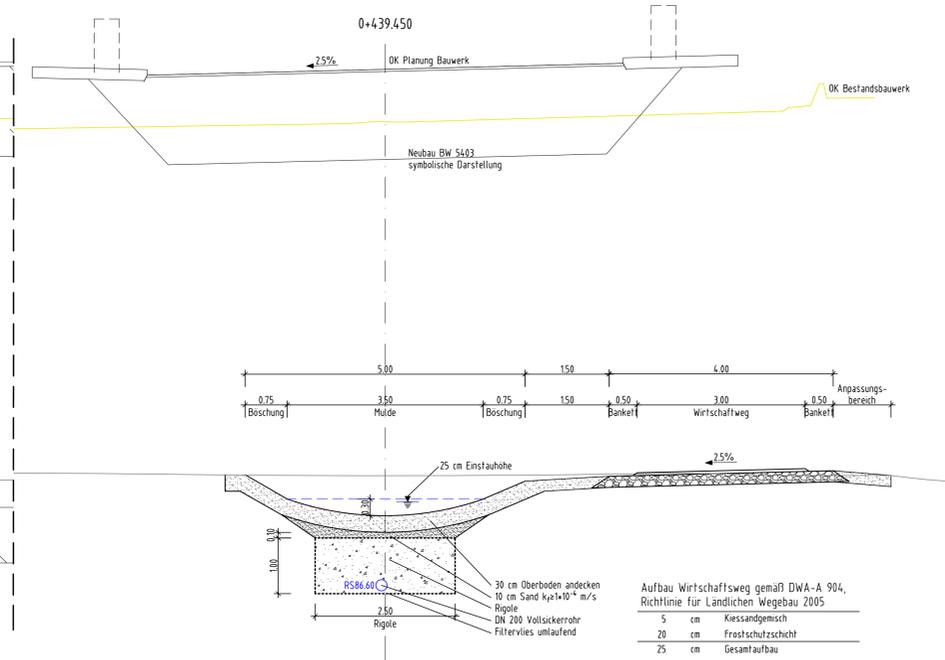

Längsschnitt
Rohr-Rigolen-Element Süd 02

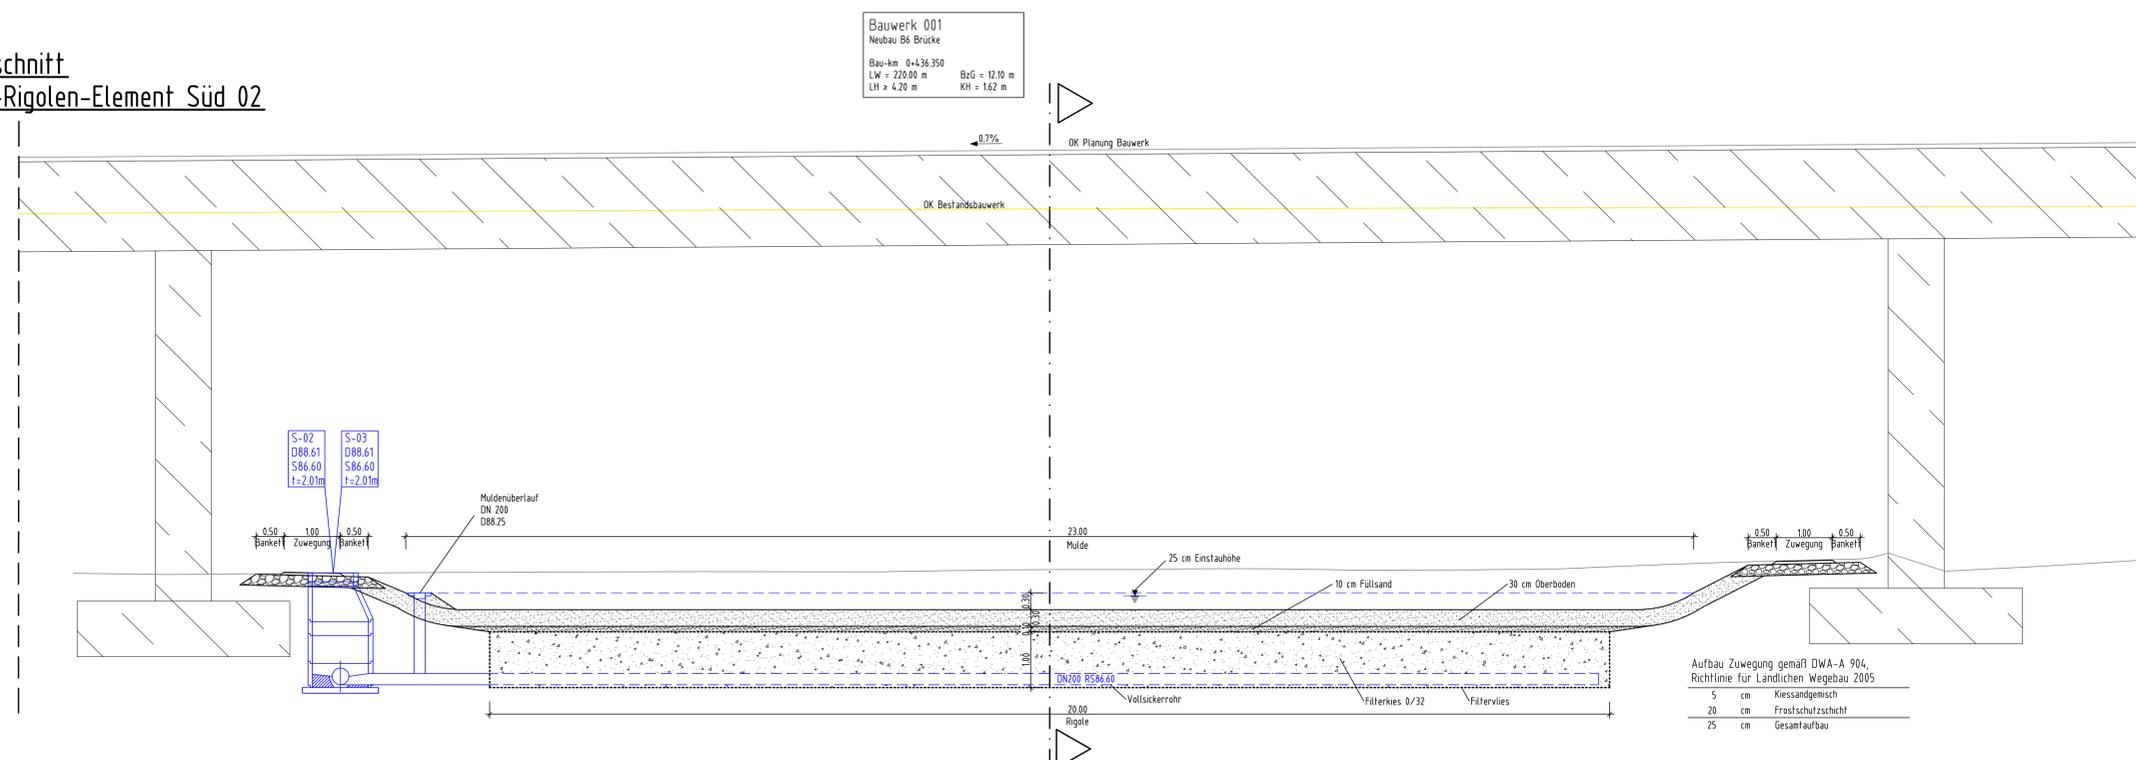

Querschnitt
Rohr-Rigolen-Element Süd 02

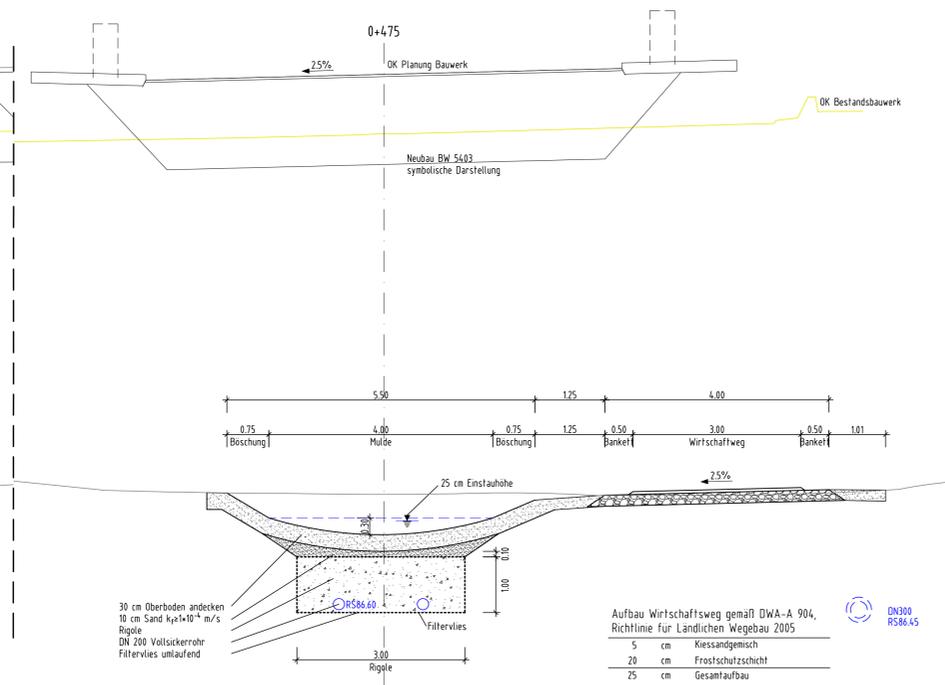

Nr.	Art der Änderung	Datum	Zeichen

Feststellungsentwurf

Planverfasser: Emch+Berger Projekt GmbH	Freigegeben: 14.02.2022 gez. LV M. Hübner Ulrichs	Zeichnungs-Nr.: 14020_4-SE01	Datum 14.02.22 Tusch
Niedersächsische Landesbehörde für Straßenbau und Verkehr Geschäftsbereich Hannover Straße / Abschn.-Nr. / Station: B 6 / 780 / 2.000 bis 790 / 0.300		Unterlage / Blatt-Nr.: 16 / 2 Detailplan Rohr-Rigolen-Element Maßstab: 1 : 50	gezeichnet 04.05.20 Tusch
B 6, Neubau BW 5403 Unterführung B494 und DB in Hildesheim		nachgeprüft 22.02.22 gez. Meng	

Aufgestellt:
Hannover, den 08.09.2022
Niedersächsische Landesbehörde für Straßenbau und Verkehr
regionaler Geschäftsbereich Hannover

Im Auftrage: gez. Fundher