


5.			
4.			
3.			
2.			
1.			
Nr.	Art der Änderung	Datum	Aufgestellt

Bearbeitung: Ingenieurbüro Keuntje GmbH Wenzelburger Str. 16, 31064 Fredelsloh Tel. 0514649500 Fax 051464905-45 e-mail: ing-keuntje@t-online.de	bearbeitet 08/2015 gezeichnet 08/2015 geprüft: 27.08.2015 gez. Keuntje	Datum Zeichen Ro. Beh.
---	---	---------------------------------

Blatt 1	2	3	4	5
---------	---	---	---	---

Krümmung
200/R (cm)

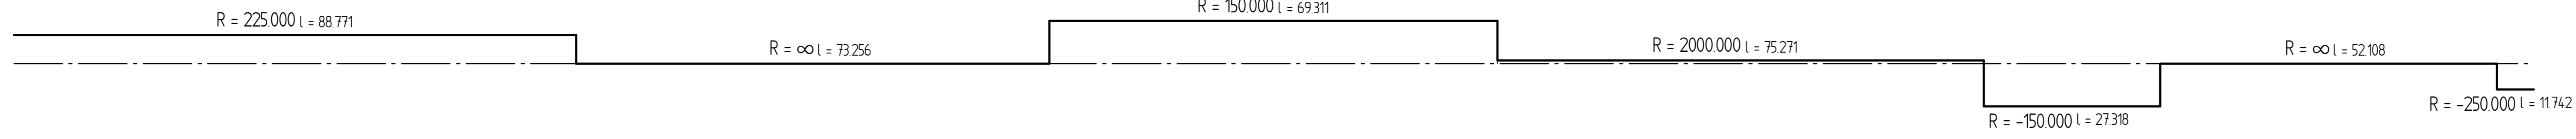

Querneigung
Maßstab 1:10
Rand links -1---
Rand rechts 1-----

Strassenbauverwaltung des Landes Niedersachsen
 Straße: K 303 von km: bis km: ...
 (Münster Bf): Lechstedt

Unterlage 6
Blatt Nr. 2
Reg. Nr. ...
Datum 20.10.2015
Zeichen Ku.

Neubau eines Radweges an der K 303 zwischen L 499 und Lechstedt
 Bau-km 1+350 bis Bau-km 1+740
PLANFESTSTELLUNG

Höhenplan
Maßstab 1:500/100

Aufgestellt:
Hannover, den 04.11.2015
Niedersächsische Landesbehörde für Straßenbau und Verkehr
Geschäftsbereich Hannover
im Auftrage: gez. Fundheller