


Höhe Gradiente L/A

Geländehöhe

Stationen Längsschnitt

5.			
4.			
3.			
2.			
1.			
Nr.	Art der Änderung	Datum	Aufgestellt

Bearbeitung:		Datum	Zeichen
Ingenieurbüro Keuntje GmbH		bearbeitet	08/2015
Winnertburger Str. 19, 31084 Fredevelaine Tel: 051349400-0 Fax: 051349400-45 e-mail: ing.keuntje@t-online.de	HOCH- und TIEFBAU Beratung - Planung Bauberwachung	gezeichnet	08/2015
		geprüft:	27.08.2015
		gez.	Keuntje

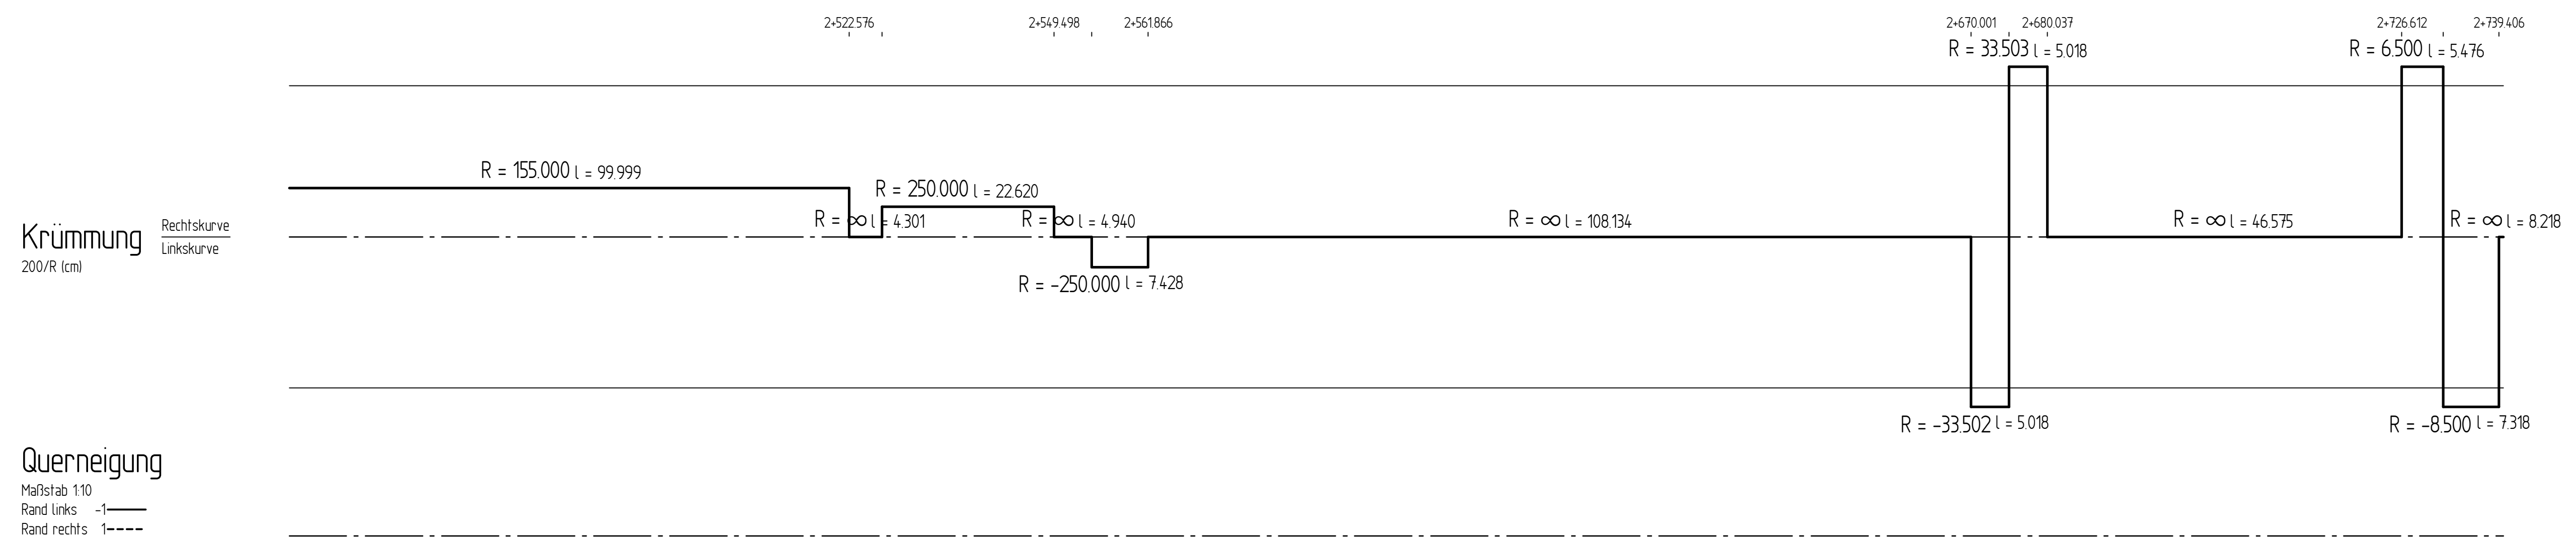

Blatt 1 2 3 4 5

**Straßenbauverwaltung des Landes Niedersachsen**  
Unterlage 6  
Blatt Nr. 5

Straße: K 303 von km: bis km: .....  
Reg. Nr. ....

(Nächster Ort): Lechstedt

Datum 20.10.2015  
Zeichen Ku.

**Neubau eines Radweges an der K 303 zwischen L 499 und Lechstedt**  
Bau-km 2+450 bis Bau-km 2+740  
**PLANFESTSTELLUNG**

nachgeprüft

**Höhenplan**  
Maßstab 1: 500/100

Aufgestellt:  
Hannover, den 04.11.2015  
Niedersächsische Landesbehörde für Straßenbau und Verkehr  
Geschäftsbereich Hannover  
im Auftrage: gez. Fundheller