


Bereiche mit Gefälle auf der Ackerfläche parallel zur Straße

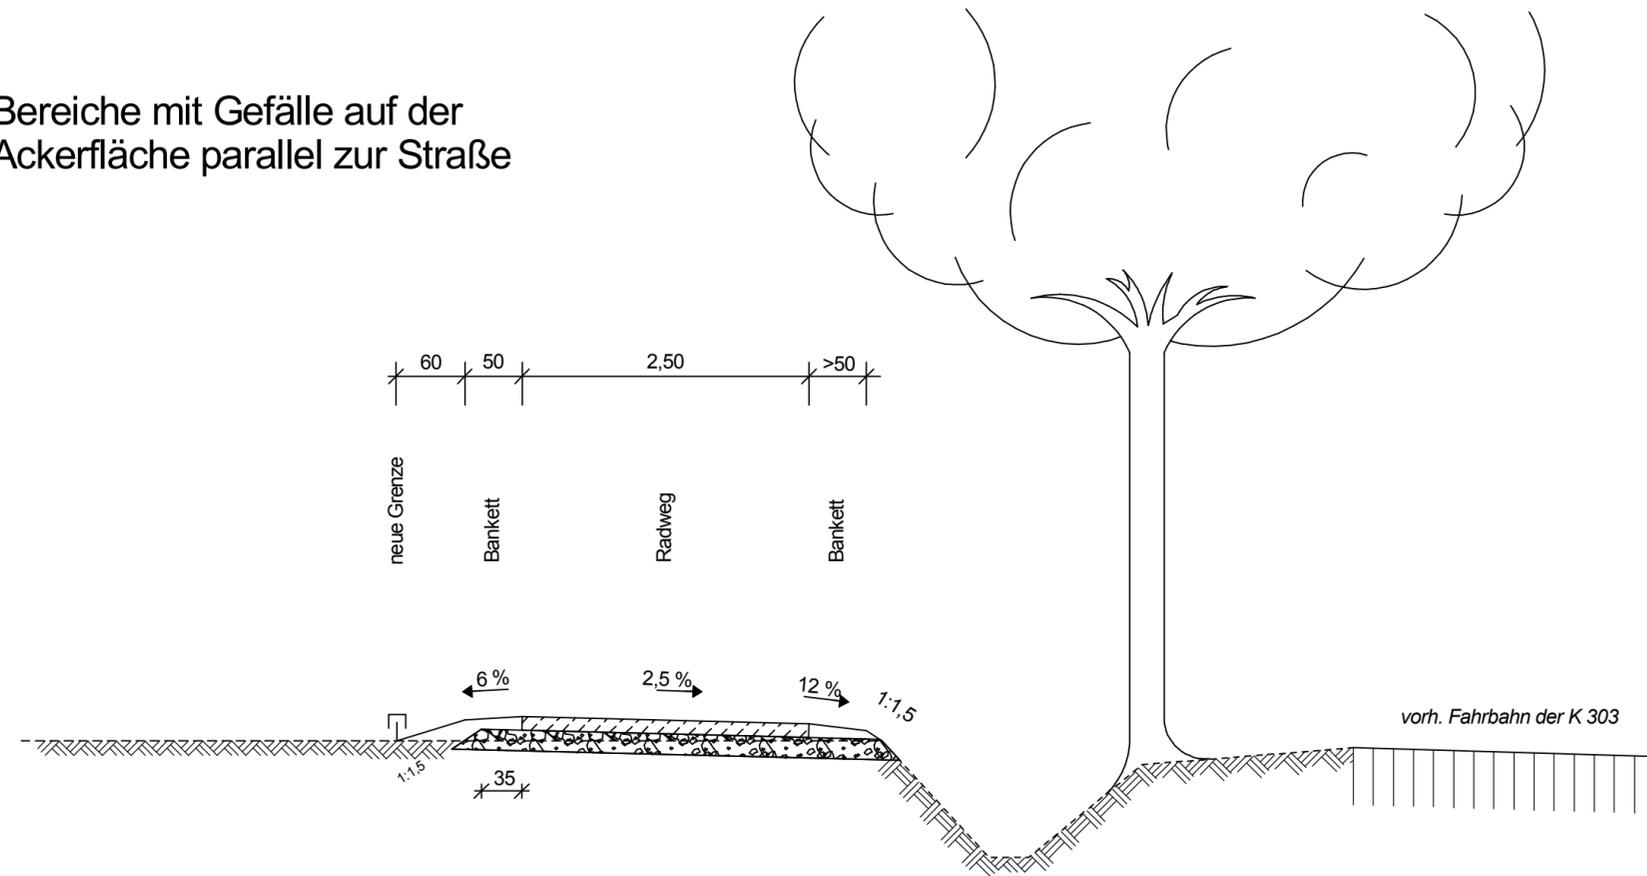

Bauweisen für Rad- und Gehwege
gem. RStO 12 Tafel 6, Zeile 2, Beton
12 cm Beton C 30/37
18 cm Frostschuttschicht (gebr. Naturgestein 0/32 mm)
30 cm Gesamtaufbau

Zufahrten lt. Blatt 3

Bau-km 1+000 bis 1+430
Bau-km 1+685 bis 2+550
Bau-km 2+640 bis 2+735

5.			
4.			
3.			
2.			
1.			
Nr.	Art der Änderung	Datum	Aufgestellt

Bearbeitung: Ingenieurbüro Keuntje GmbH Winzenburger Str. 19, 31084 Freden/Leine Tel.: 05184/9405-0 Fax: 05184/9405-45 e-mail: ing-keuntje@t-online.de		Datum	Zeichen
	bearbeitet	08/2015	Ro.
	gezeichnet	08/2015	Se.
	geprüft: 27.08.2015	gez. Keuntje	

Straßenbauverwaltung des Landes Niedersachsen Straße:K 303..... von km: bis km: (Nächster Ort):Lechstädt.....		Unterlage 14.2 Blatt Nr. 1 Reg. Nr.	
	Datum	Zeichen	

Neubau eines Radweges an der K 303 zwischen L 499 und Lechstädt	nachgeprüft	20.10.2015	Ku.
	Regelquerschnitt Maßstab 1: 50		

Aufgestellt: Hannover, den 04.11.2015 Niedersächsische Landesbehörde für Straßenbau und Verkehr Geschäftsbereich Hannover im Auftrage: gez. Fundheller	
--	--