


Bereiche mit Gefälle auf der Ackerfläche zur Straße

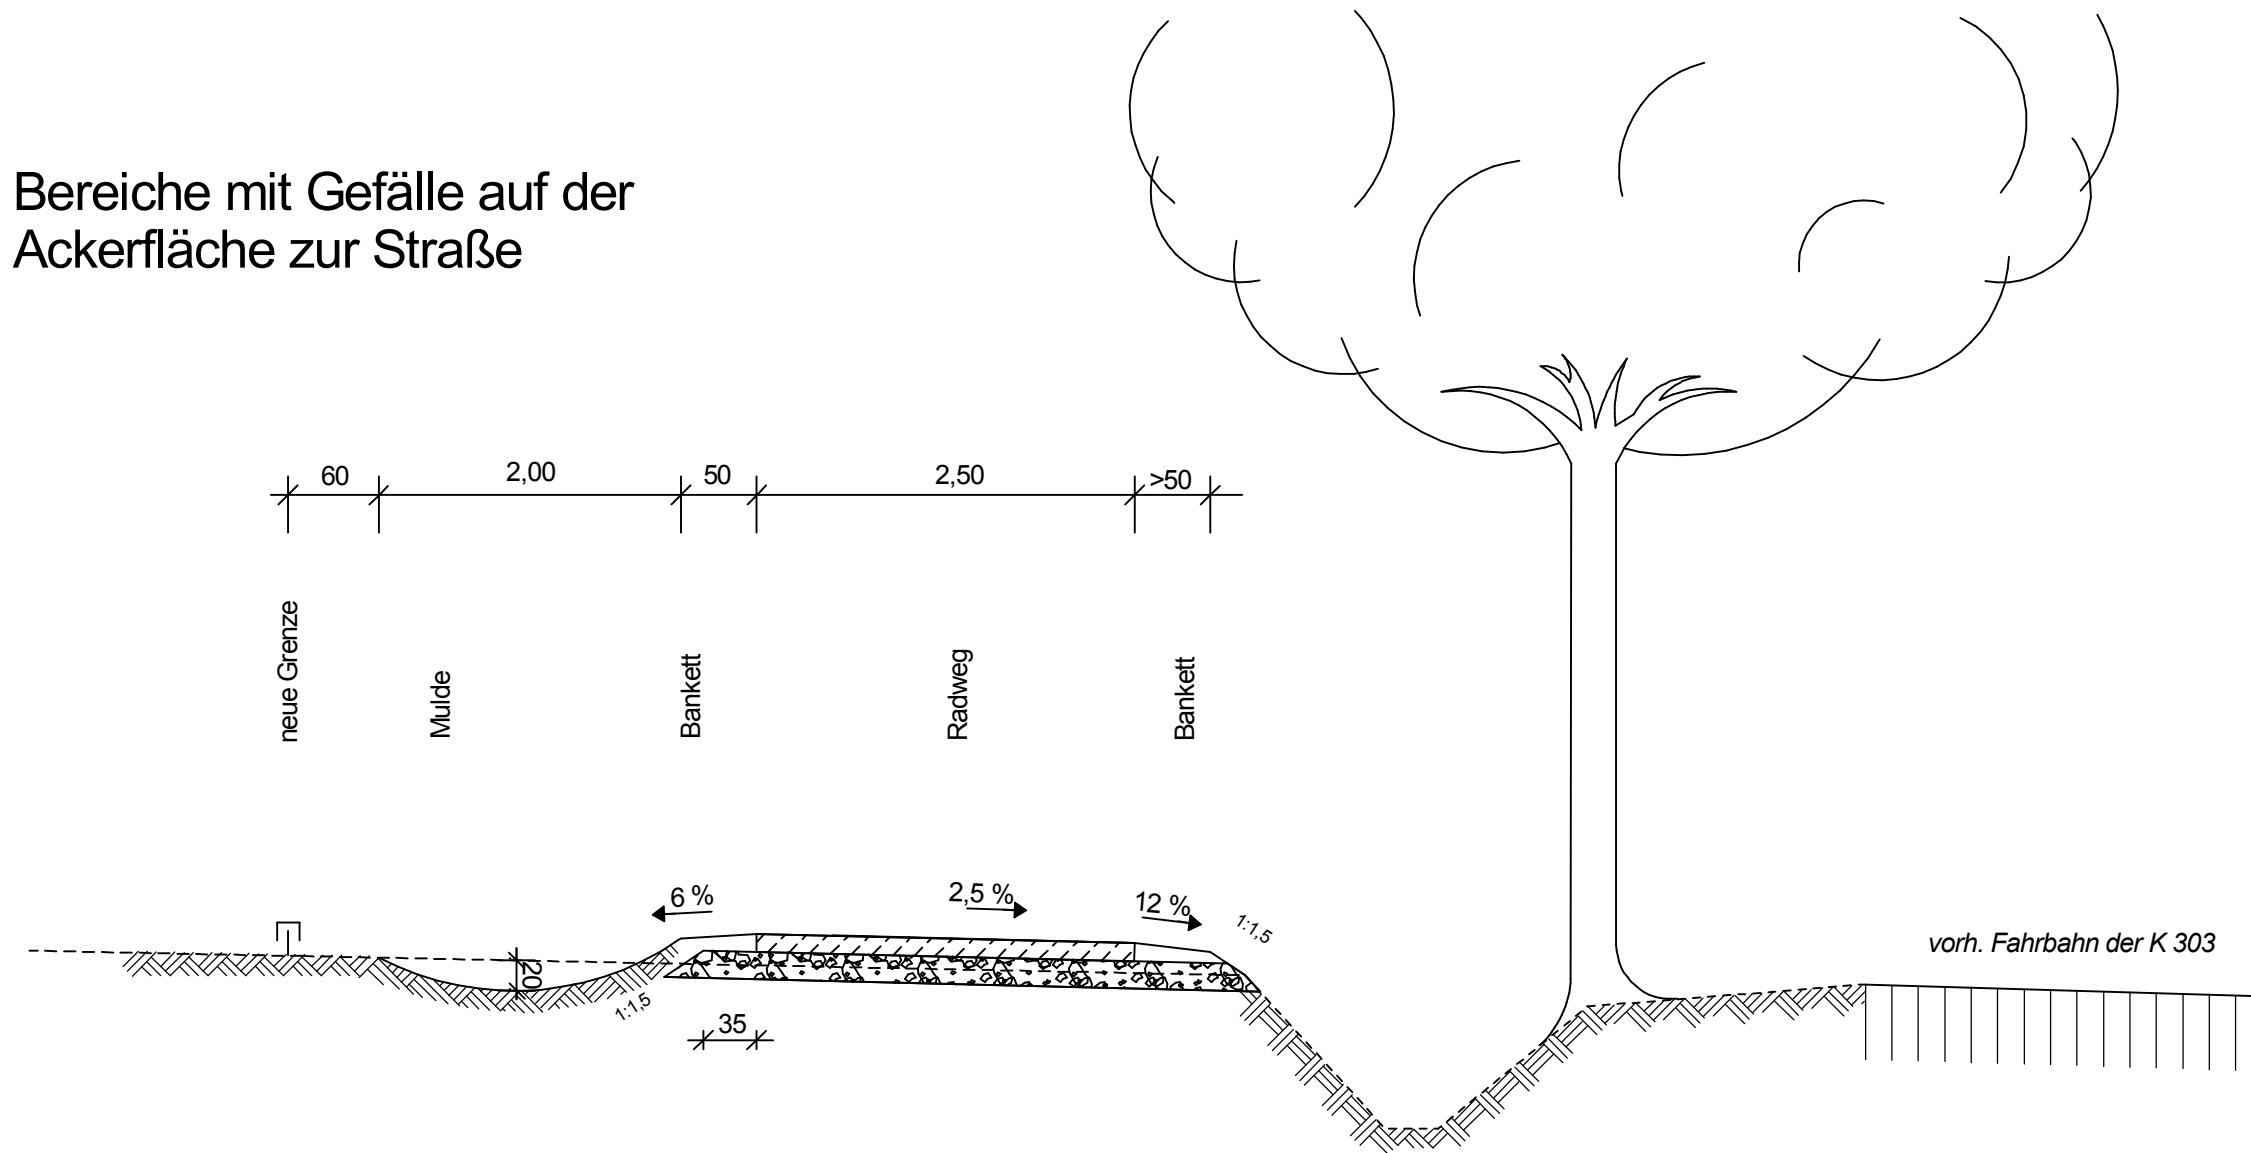

Bauweisen für Rad- und Gehwege  
 gem. RStO 12 Tafel 6, Zeile 2, Beton  
 12 cm Beton C 30/37  
 18 cm Frostschuttschicht (gebr. Naturgestein 0/32 mm)  
 30 cm Gesamtaufbau  
 Zufahrten lt. Blatt 3

Bau-km 1+430 bis 1+685  
 Bau-km 2+550 bis 2+640

5.			
4.			
3.			
2.			
1.			
Nr.	Art der Änderung	Datum	Aufgestellt

Bearbeitung: Ingenieurbüro <b>Keuntje</b> GmbH Winzenburger Str.19, 31084 Freden/Leine Tel.: 05184/9405-0 Fax: 05184/9405-45 e-mail: ing-keuntje@t-online.de	Datum		Zeichen
	bearbeitet	08/2015	Ro.
	gezeichnet	08/2015	Se.
	geprüft: 27.08.2015		gez. Keuntje

Straßenbauverwaltung des Landes Niedersachsen Straße: .....K 303..... von km: ..... bis km: ..... (Nächster Ort): .....Lechstedt.....	Unterlage 14.2	
	Blatt Nr. 2	
	Datum	Zeichen

Neubau eines Radweges an der K 303 zwischen L 499 und Lechstedt	nachgeprüft	20.10.2015	Ku.
	<b>Regelquerschnitt</b>		
Maßstab 1: 50			

Aufgestellt: Hannover, den 04.11.2015 Niedersächsische Landesbehörde für Straßenbau und Verkehr Geschäftsbereich Hannover im Auftrage: gez. Fundheller	
--	--

--	--