

**K1** Bau-km 1+310, 1+365, 1+426, 1+555, 1+740, 1+850, 2+320, 2+360, 2+550, 2+620, 2+730  
**TP/W**  
 Beeinträchtigung der Schutzgüter Wasser und Pflanzen/Tiere durch Grabenverrohrung:  
 - 11 Teilbereiche mit insg. rd. 105 m Länge

**K1** Bau-km 1+310, 1+365, 1+426, 1+555, 1+740, 1+850, 2+320, 2+360, 2+550, 2+620, 2+730  
**TP/W**  
 Beeinträchtigung der Schutzgüter Wasser und Pflanzen/Tiere durch Grabenverrohrung:  
 - 11 Teilbereiche mit insg. rd. 105 m Länge


**KV** Gesamte Trasse **B**  
 Verlust natürlicher Bodenfunktionen durch Radweg und Zufahrten: rd. 6.820 m<sup>2</sup>

Zeichenerklärung		Böschung vorh.		Stahlrohrmast		Schieber Wasser/Gas		Bushaltestelle		Treppe		L=Linde B=Birne Nu=Nußbaum	
—	Gemeindegrenze	—	Zugang/Zufahrt	—	Betonmast	—	Unter-/Oberflurhydrant	—	Parkplatz	—	PP bzw. AP Nr.10	—	Pi=Pflaume
—	Gemarkungsgrenze	—	Kilometerstein	—	Holzmast	—	Ampel vorh./gepl.	—	Durchlass DN 500	—	Höhenfestp./fd.Nr.	—	Ta=Tanne
—	Flurgrenze	—	Ortsdurchfahrtsgrenze	—	RW/SW/MW Schacht	—	Verkehrs-/Hinweisschild	—	oberirr.Hochsp.-Leitung	—	Schutzplanke	—	Ah=Ahorn Ki=Kiefer
—	Flurstücksgrenze	—	Lampe	—	Straßeneinlauf vorh./gepl.	—	Naturdenkmal Baum	—	Br	—	Brunnen	—	We=Weide Fi=Fichte
			Stahlgittermast		Einlauf rund/eckig		Kabel-u. Verteilerkasten		Fließpfeil				Es=Esche Ki=Kirsche
													Bu=Buche Ap=Apfel
													Nu=Nußbaum
													Pi=Pflaume
													Mi=Mirabelle
													Ka=Kastanie
													Sb=Schneebere
													Wa=Weißdorn
													Ro=Robinie

**Legende siehe Blatt Legende**

Dipl.-Ing. M. Birkhoff + Partner Landschaftsarchitekt Königsstraße 31, 30175 Hannover		
Tel. 0511-3360010	Datum	Name
Fax: 0511-3360034	22.09.2015	Poggensee-Roweck
E-Mail: hannover@birkhoff-partner.de	22.09.2015	Ottenberg
	23.09.2015	Poggensee-Roweck
	für den Verfasser gez. Poggensee-Roweck Hannover, 23.09.2015	

Bearbeitung:		Datum	Zeichen
Ingenieurbüro Keuntje GmbH	bearbeitet	08/2015	Ro.
Winzenburger Str. 19, 31084 Freden/Leine Tel.: 05184/9405-0 Fax: 05184/9405-45 e-mail: ing-keuntje@t-online.de	gezeichnet	08/2015	Se.
	geprüft:	27.08.2015	gez. Keuntje

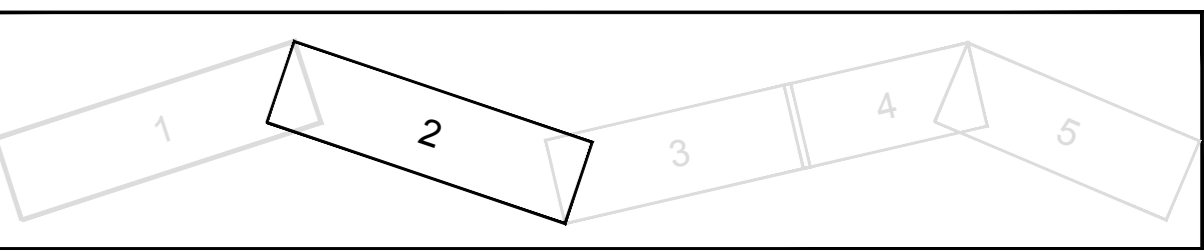

Straßenbauverwaltung des Landes Niedersachsen		Unterlage 19.1.2
Straße: ...K.303... von km: ..... bis km: .....		Blatt Nr. 2
(Nächster Ort): ...Lechstedt.....		Reg. Nr.
Datum	Zeichen	
01.10.2015	B6	

Landschaftspflegerischer Begleitplan		Bestands- und Konfliktplan
Neubau eines Radweges an der K 303 zwischen L 499 und Lechstedt		Maßstab 1: 500
<b>PLANFESTSTELLUNG</b>		

**Aufgestellt:**  
 Hannover, den 04.11.2015  
 Niedersächsische Landesbehörde für Straßenbau und Verkehr  
 Geschäftsbereich Hannover  
 im Auftrag: gez. Fundheller

Grundplan Grundriß		Blatt: 1	April 2013
terrestr./photogr. Aufnahme von:	Februar 2013	gezeichnet	gez. Schnelle
verm.-techn./bautechn. Feldvergleich vom:	16.04.13	geprüft	Unterschrift / Datum
Grundplan Kataster		Blatt: 1	Jan. 2013
Maßnahme: K 303	Stand vom: 2013	gezeichnet	gez. Schnelle
Maßstab ALKIS-Datensatz		geprüft	Unterschrift / Datum