

K1	Bau-km 1+310, 1+365, 1+426, 1+555, 1+740, 1+850, 2+320, 2+360, 2+550, 2+620, 2+730	TP/W
Beeinträchtigung der Schutzgüter Wasser und Pflanzen/Tiere durch Grabenverrohrung: - 11 Teilbereiche mit insg. rd. 105 m Länge		

KV	Gesamte Trasse	B
Verlust natürlicher Bodenfunktionen durch Radweg und Zufahrten: rd. 6.820 m ²		

Zeichenerklärung		Baum Laub/Nadel	Böschung vorh.	Stahlrohrmast	Schieber Wasser/Gas	Bushaltestelle	Treppe	LI=Linde	BI=Birne	Nu=Nußbaum
— Gemeindegrenze	geplanter Baum	▲▲	●	●	⊕	⊕	PP bzw. AP Nr.10	Bi=Birke	Ta=Tanne	Pf=Pflaume
— Gemarkungsgrenze	Büsche	◇ 0,1	⊕	⊕	⊕	⊕	Hoehenfestp.lfd.Nr.	Alh=Alhorn	Ki=Kiefer	Mi=Mirabelle
— Flurgrenze	Hecke/Zaun	◇ OD	⊕	⊕	⊕	⊕	Schutzplanke	We=Weide	Fi=Fichte	Ka=Kastanie
— Flurstücksgrenze	Mauer	☼	⊕	⊕	⊕	⊕		Es=Esche	Ki=Kirsche	Sb=Schneebere
	Stützmauer	■	⊕	⊕	⊕	⊕		Bu=Buche	Ap=Apfel	Wd=Weißdorn
			⊕	⊕	⊕	⊕				Ro=Robinie

Legende siehe Blatt Legende

Dipl.-Ing. M. Birkhoff + Partner
Landschaftsarchitekt
 Königstraße 31, 30175 Hannover

Tel. 0511-3360010
 Fax: 0511-3360034
 E-Mail: hannover@birkhoff-partner.de


DATUM	NAME
bearbeitet 22.09.2015	Poggensee-Roweck
gezeichnet 22.09.2015	Ottenberg
geprüft: 23.09.2015	Poggensee-Roweck
für den Verfasser gez. Poggensee-Roweck Hannover, 23.09.2015	

Bearbeitung:

Ingenieurbüro **Keuntje GmbH**
 Winzenburger Str.19, 31084 Freden/Leine
 Tel.: 05184/9405-0 Fax: 05184/9405-45
 e-mail: ing-keuntje@t-online.de

HOCH- und TIEFBAU
 Beratung - Planung
 Bauüberwachung

Datum	Zeichen
bearbeitet 08/2015	Ro.
gezeichnet 08/2015	Se.
geprüft: 27.08.2015	gez. Keuntje

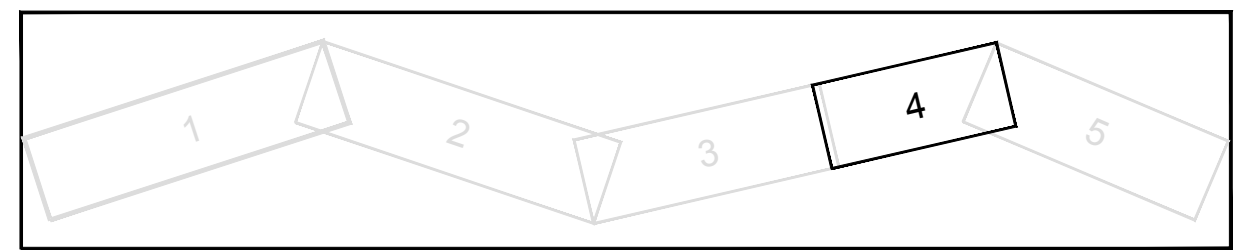

Straßenbauverwaltung des Landes Niedersachsen

Unterlage 19.1.2
 Blatt Nr. 4
 Reg. Nr.

Straße: ...K 303... von km: bis km:
 (Nächster Ort): ...Lechstedt.....

Datum	Zeichen
nachgeprüft 01.10.2015	Bö

Landschaftspflegerischer Begleitplan
 Neubau eines Radweges an der K 303
 zwischen L 499 und Lechstedt

PLANFESTSTELLUNG

Bestands- und Konfliktplan
 Maßstab 1: 500

Aufgestellt:

Hannover, den 04.11.2015
 Niedersächsische Landesbehörde für Straßenbau und Verkehr
 Geschäftsbereich Hannover
 im Auftrage: gez. Fundheller

Grundplan Grundriß Blatt: 1
 terrestr./photogr. Aufnahme von: Februar 2013
 verm.-techn./bautechn. Feldvergleich vom: 16.04.13

hergestellt: April 2013
 gez. Schnelle
 Unterschrift / Datum

Grundplan Kataster Blatt: 1
 Maßnahme: K 303
 Maßstab ALKIS-Datensatz

Stand vom: 2013

hergestellt: Jan. 2013
 gez. Schnelle
 Unterschrift / Datum