

Zeichenerklärung	
	Gemeindegrenze
	Gemarkungsgrenze
	Flurgrenze
	Flurstücksgrenze
	Baum Laub/Nadel
	geplanter Baum
	Büsche
	Hecke/Zaun
	Mauer
	Stützmauer
	Böschung vorh.
	Zugang/Zufahrt
	Kilometerstein
	Ortsdurchfahrtsgrenze
	Lampe
	Stahlgittermast
	Stahrohrmast
	Betonmast
	Holzmast
	RW/SW/MW Schacht
	Straßeneinlauf vorh./gepl.
	Einlauf rund/eckig
	Schieber Wasser/Gas
	Unter.-Oberflurhydrant
	Ampel vorh./gepl.
	Verkehrs-/Hinweisschild
	Naturdenkmal Baum
	ND
	Kabel-u. Verteilerkasten
	Bushaltestelle
	Parkplatz
	Durchlass DN 500
	oberir. Hochsp.-Leitung
	Br
	Brunnen
	Fließpfeil
	Treppe
	PP bzw. AP Nr. 10
	Höhenfestp. lfd. Nr.
	HFP 2
	Schutzplanke

Legende Maßnahmen

S Schutzmaßnahme


A Ausgleichsmaßnahme

- Entsiegelung Zufahrten und Rückbau Verrohrungen
- Zaun-Geviert (Baumschutz gemäß RAS-LP 4 u. DIN 18 920)
- Stammschutz (Baumschutz gemäß RAS-LP 4 u. DIN 18 920)
- Umgrenzung der Baufläche

Legende siehe Blatt Legende

Dipl.-Ing. M. Birkhoff + Partner Landschaftsarchitekt Warmbüchenstr. 18, 30159 Hannover Tel. 0511-3360010 Fax: 0511-3360034 E-Mail: hannover@birkhoff-partner.de	DATUM	NAME	
	bearbeitet	24.01.2017	Diedrich
	gezeichnet	24.01.2017	Diedrich
	geprüft:	25.01.2017	Poggensee-Roweck
	für den Verfasser		gez. Poggensee-Roweck
		Hannover, 25.01.2017	

Bearbeitung:	Datum	Zeichen
Ingenieurbüro Keuntje GmbH	bearbeitet: 04.2016	Ro.
Winzenburger Str.19, 31084 Freden/Leine Tel.: 05184/9405-0 Fax: 05184/9405-45 e-mail: ing-keuntje@t-online.de	gezeichnet: 04.2016	v. So.
	geprüft:	

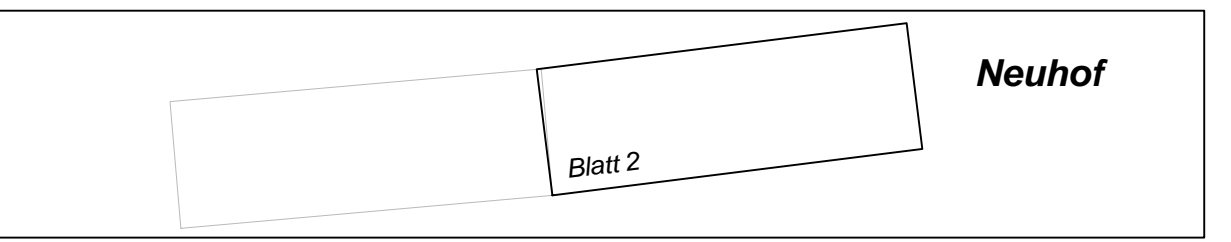

	Unterlage	9.2
	Blatt Nr.	2
	Reg. Nr.	
	Datum	
	Zeichen	

Landschaftspflegerischer Begleitplan
 Neubau eines Radweges an der K 329
 zwischen der K 317 und der OD Neuhoof
Planfeststellung

Maßnahmenplan
 Maßstab 1: 500

Aufgestellt:
 Hildesheim, den 07.12.2017
 Landkreis Hildesheim
 - Straßenverkehrsamt -
 i.A. gez. Schommer

Grundplan Grundriß	Blatt: 1	hergestellt: Juni 2014
terrestr./photogr. Aufnahme von: Mai 2014		gez. Kaupa & Partner
vern.-techn./bautechn. Feldvergleich von: Mai 2014		Unterschrift / Datum

Grundplan Kataster	Blatt: 1	hergestellt: Sept. 2015
Maßnahme: K 329		gez. Kaupa & Partner
ALKIS-Datensatz	Stand vom: 05/2014	Unterschrift / Datum